




Fachada - Quadra Esportiva
Escala 1/100

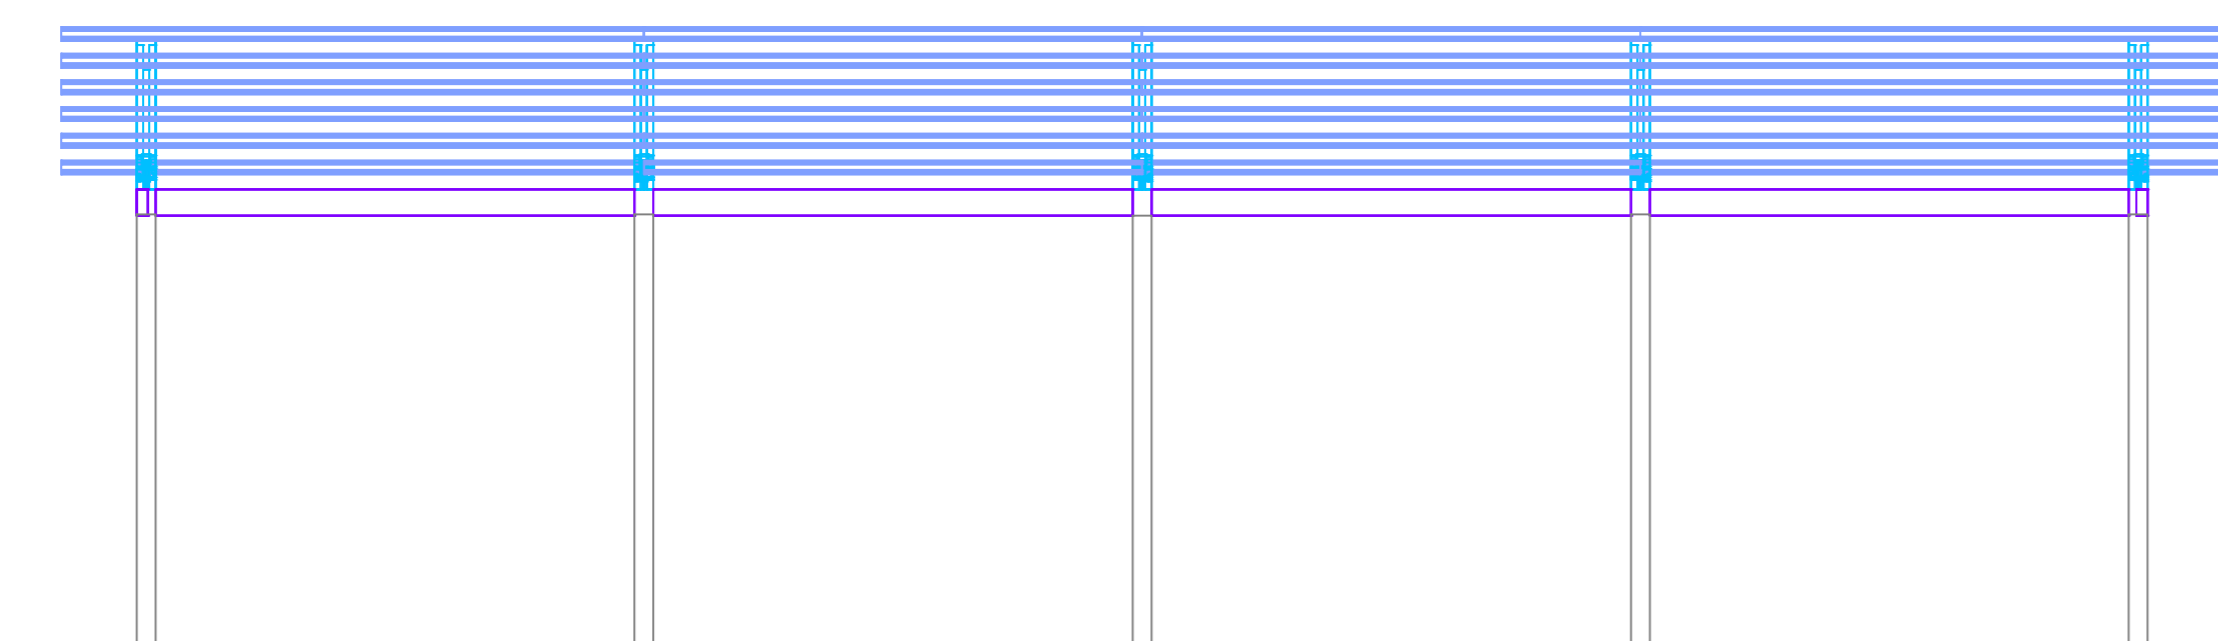

Fachada - Quadra Esportiva
Escala 1/100

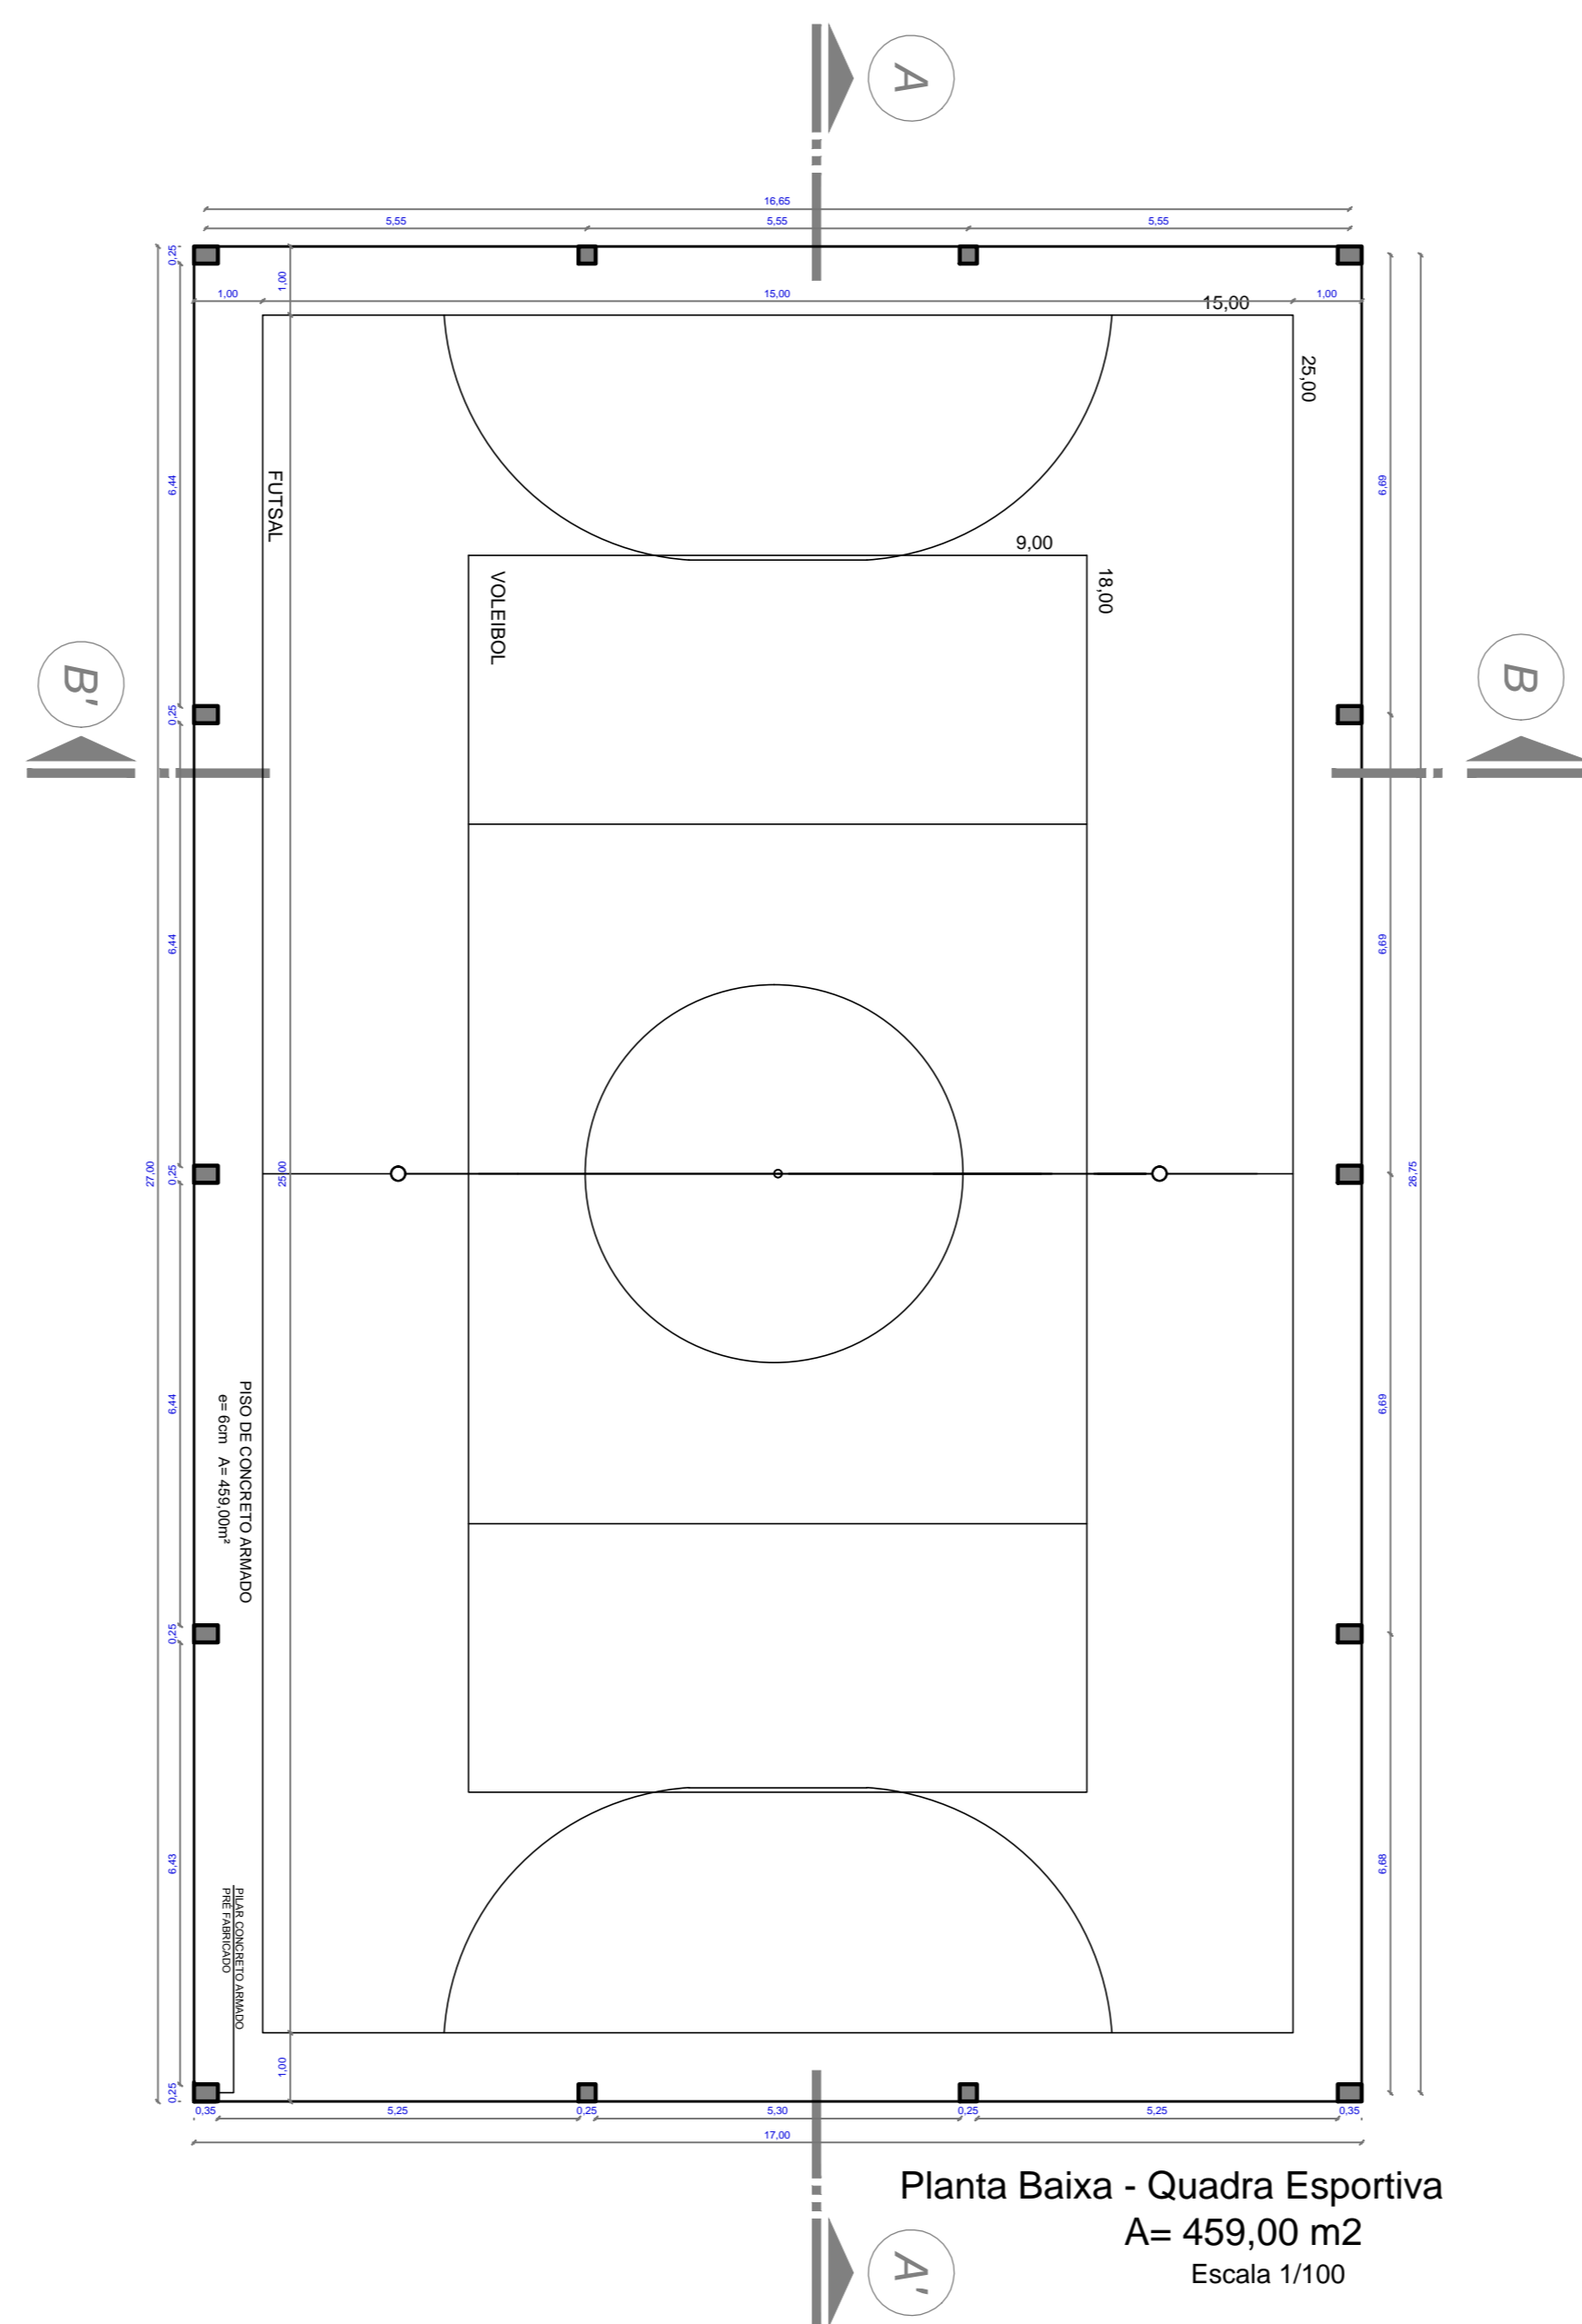

Planta Baixa - Quadra Esportiva
A= 459,00 m²
Escala 1/100

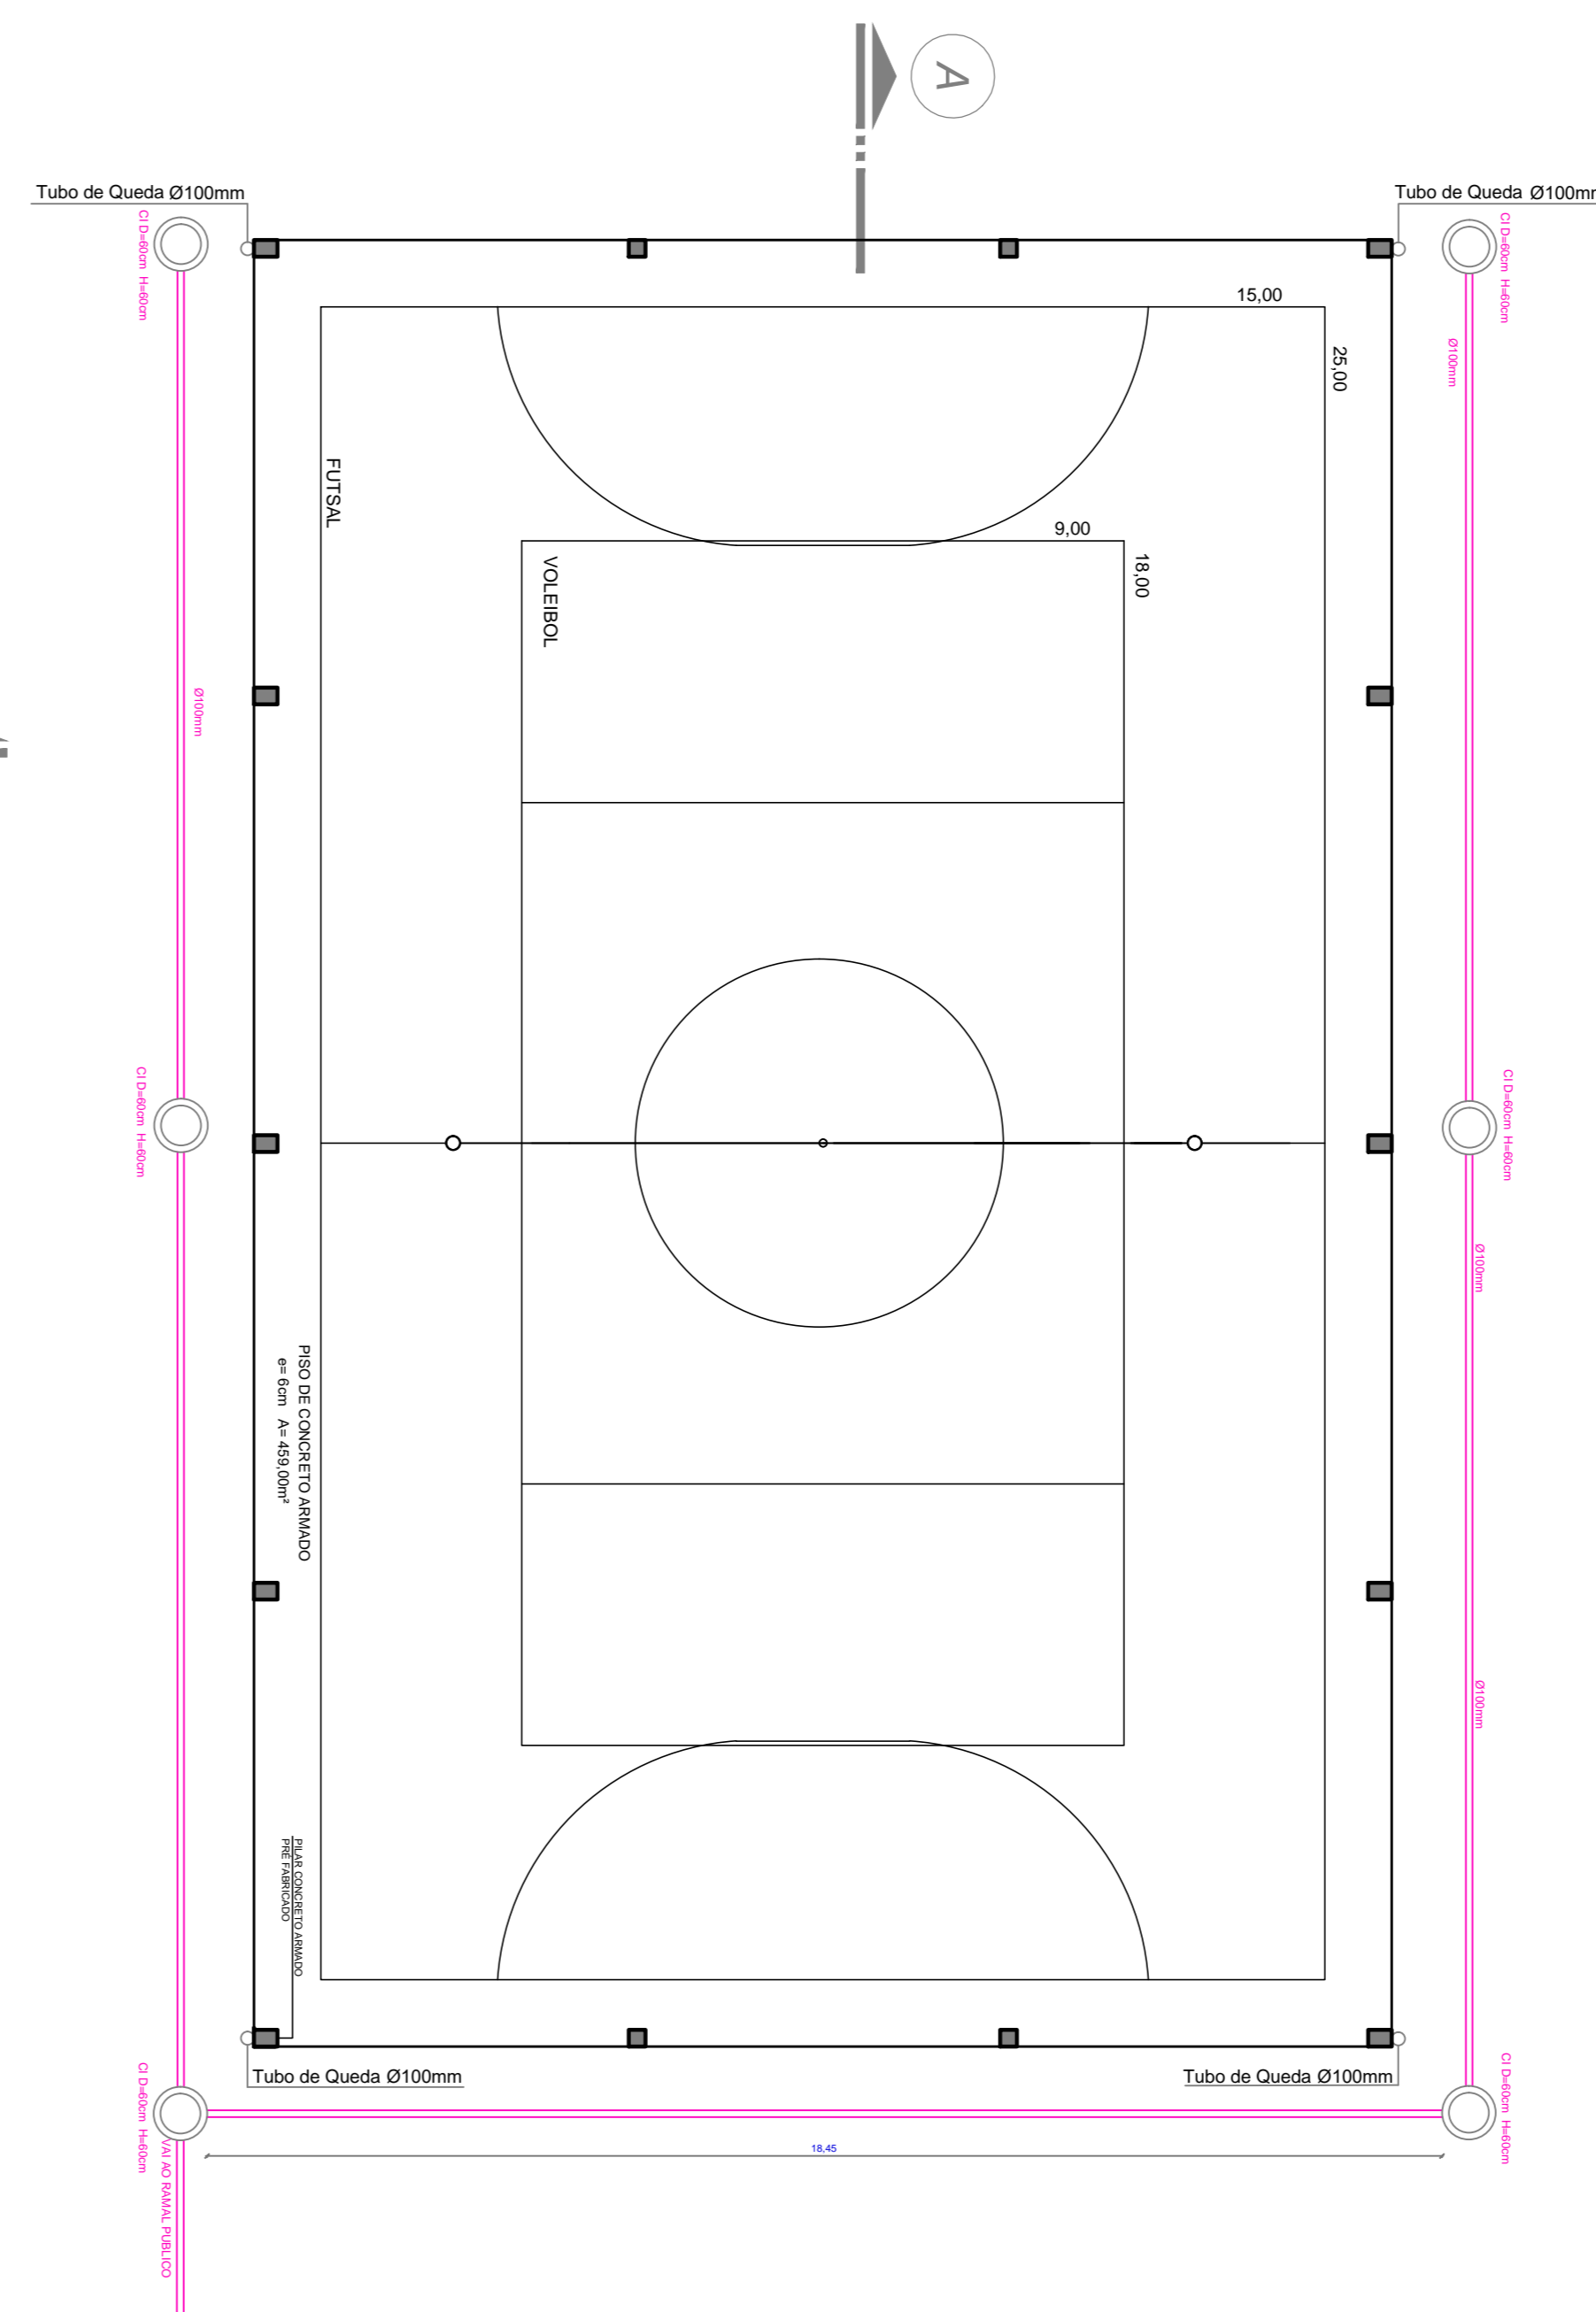

Prefeitura Municipal de Nova Hartz		
Secretaria de Planejamento e Captação de Recursos		
Obra :	QUADRA POLIESPORTIVA	Área : 459,00 m ²
Local :	Rua Maquiné esq. Rua Osmar Jost - Bairro Liberdade	Data : OUT/17
Assunto :	PLANTA BAIXA E FACHADAS	Desenho :
Responsável Técnico :	Maximiliano Bauer - CREA/RS 227.130	Prancha :
		02