




Fachada - Quadra Esportiva  
Escala 1/100

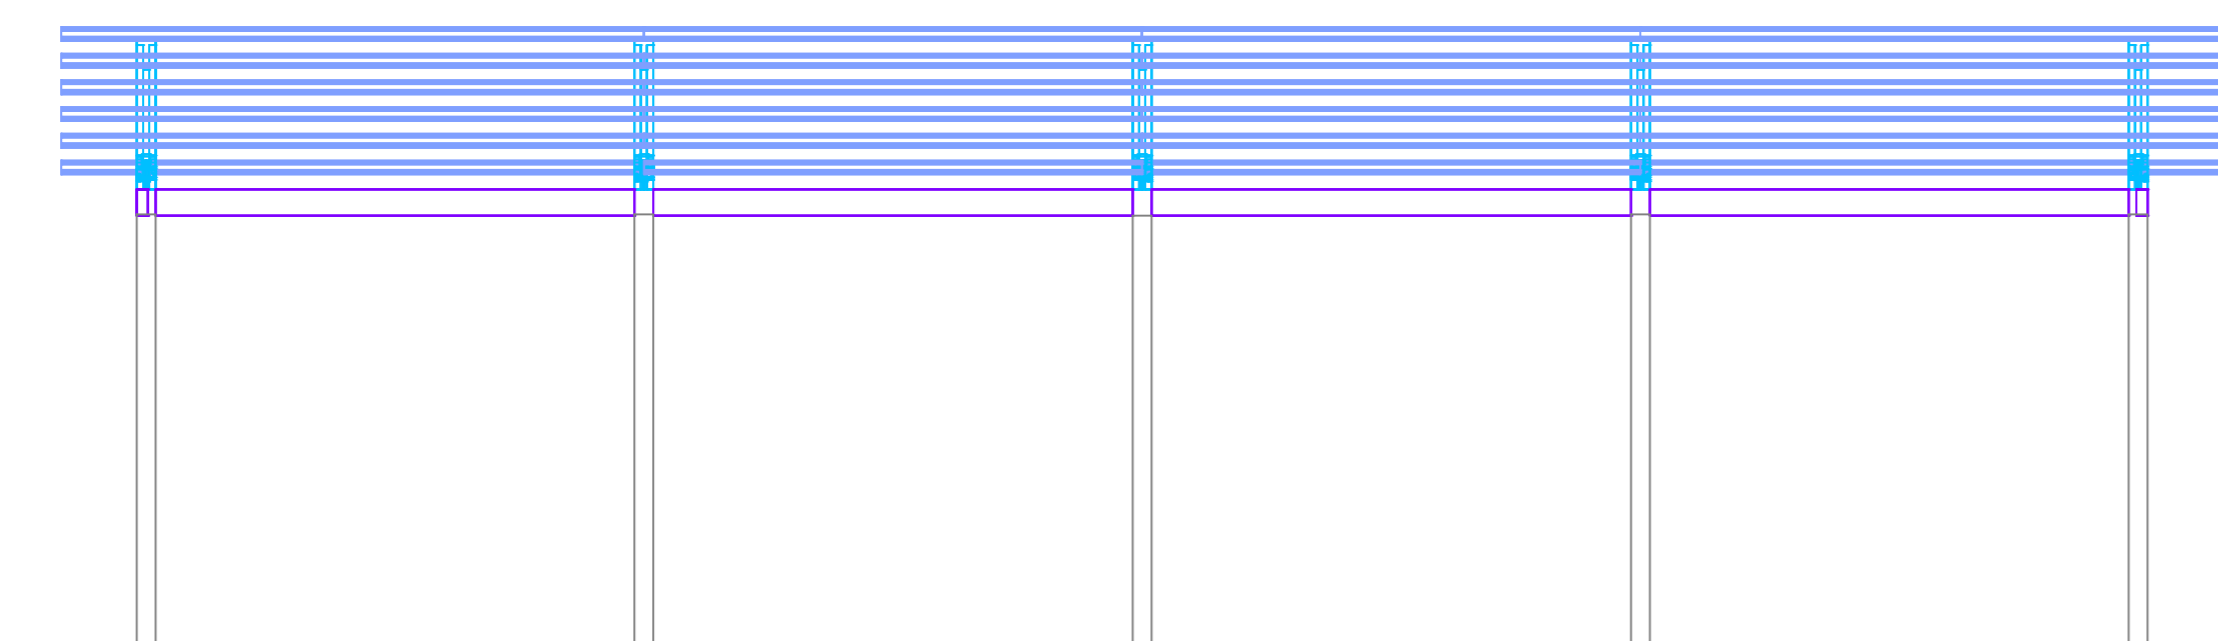

Fachada - Quadra Esportiva  
Escala 1/100

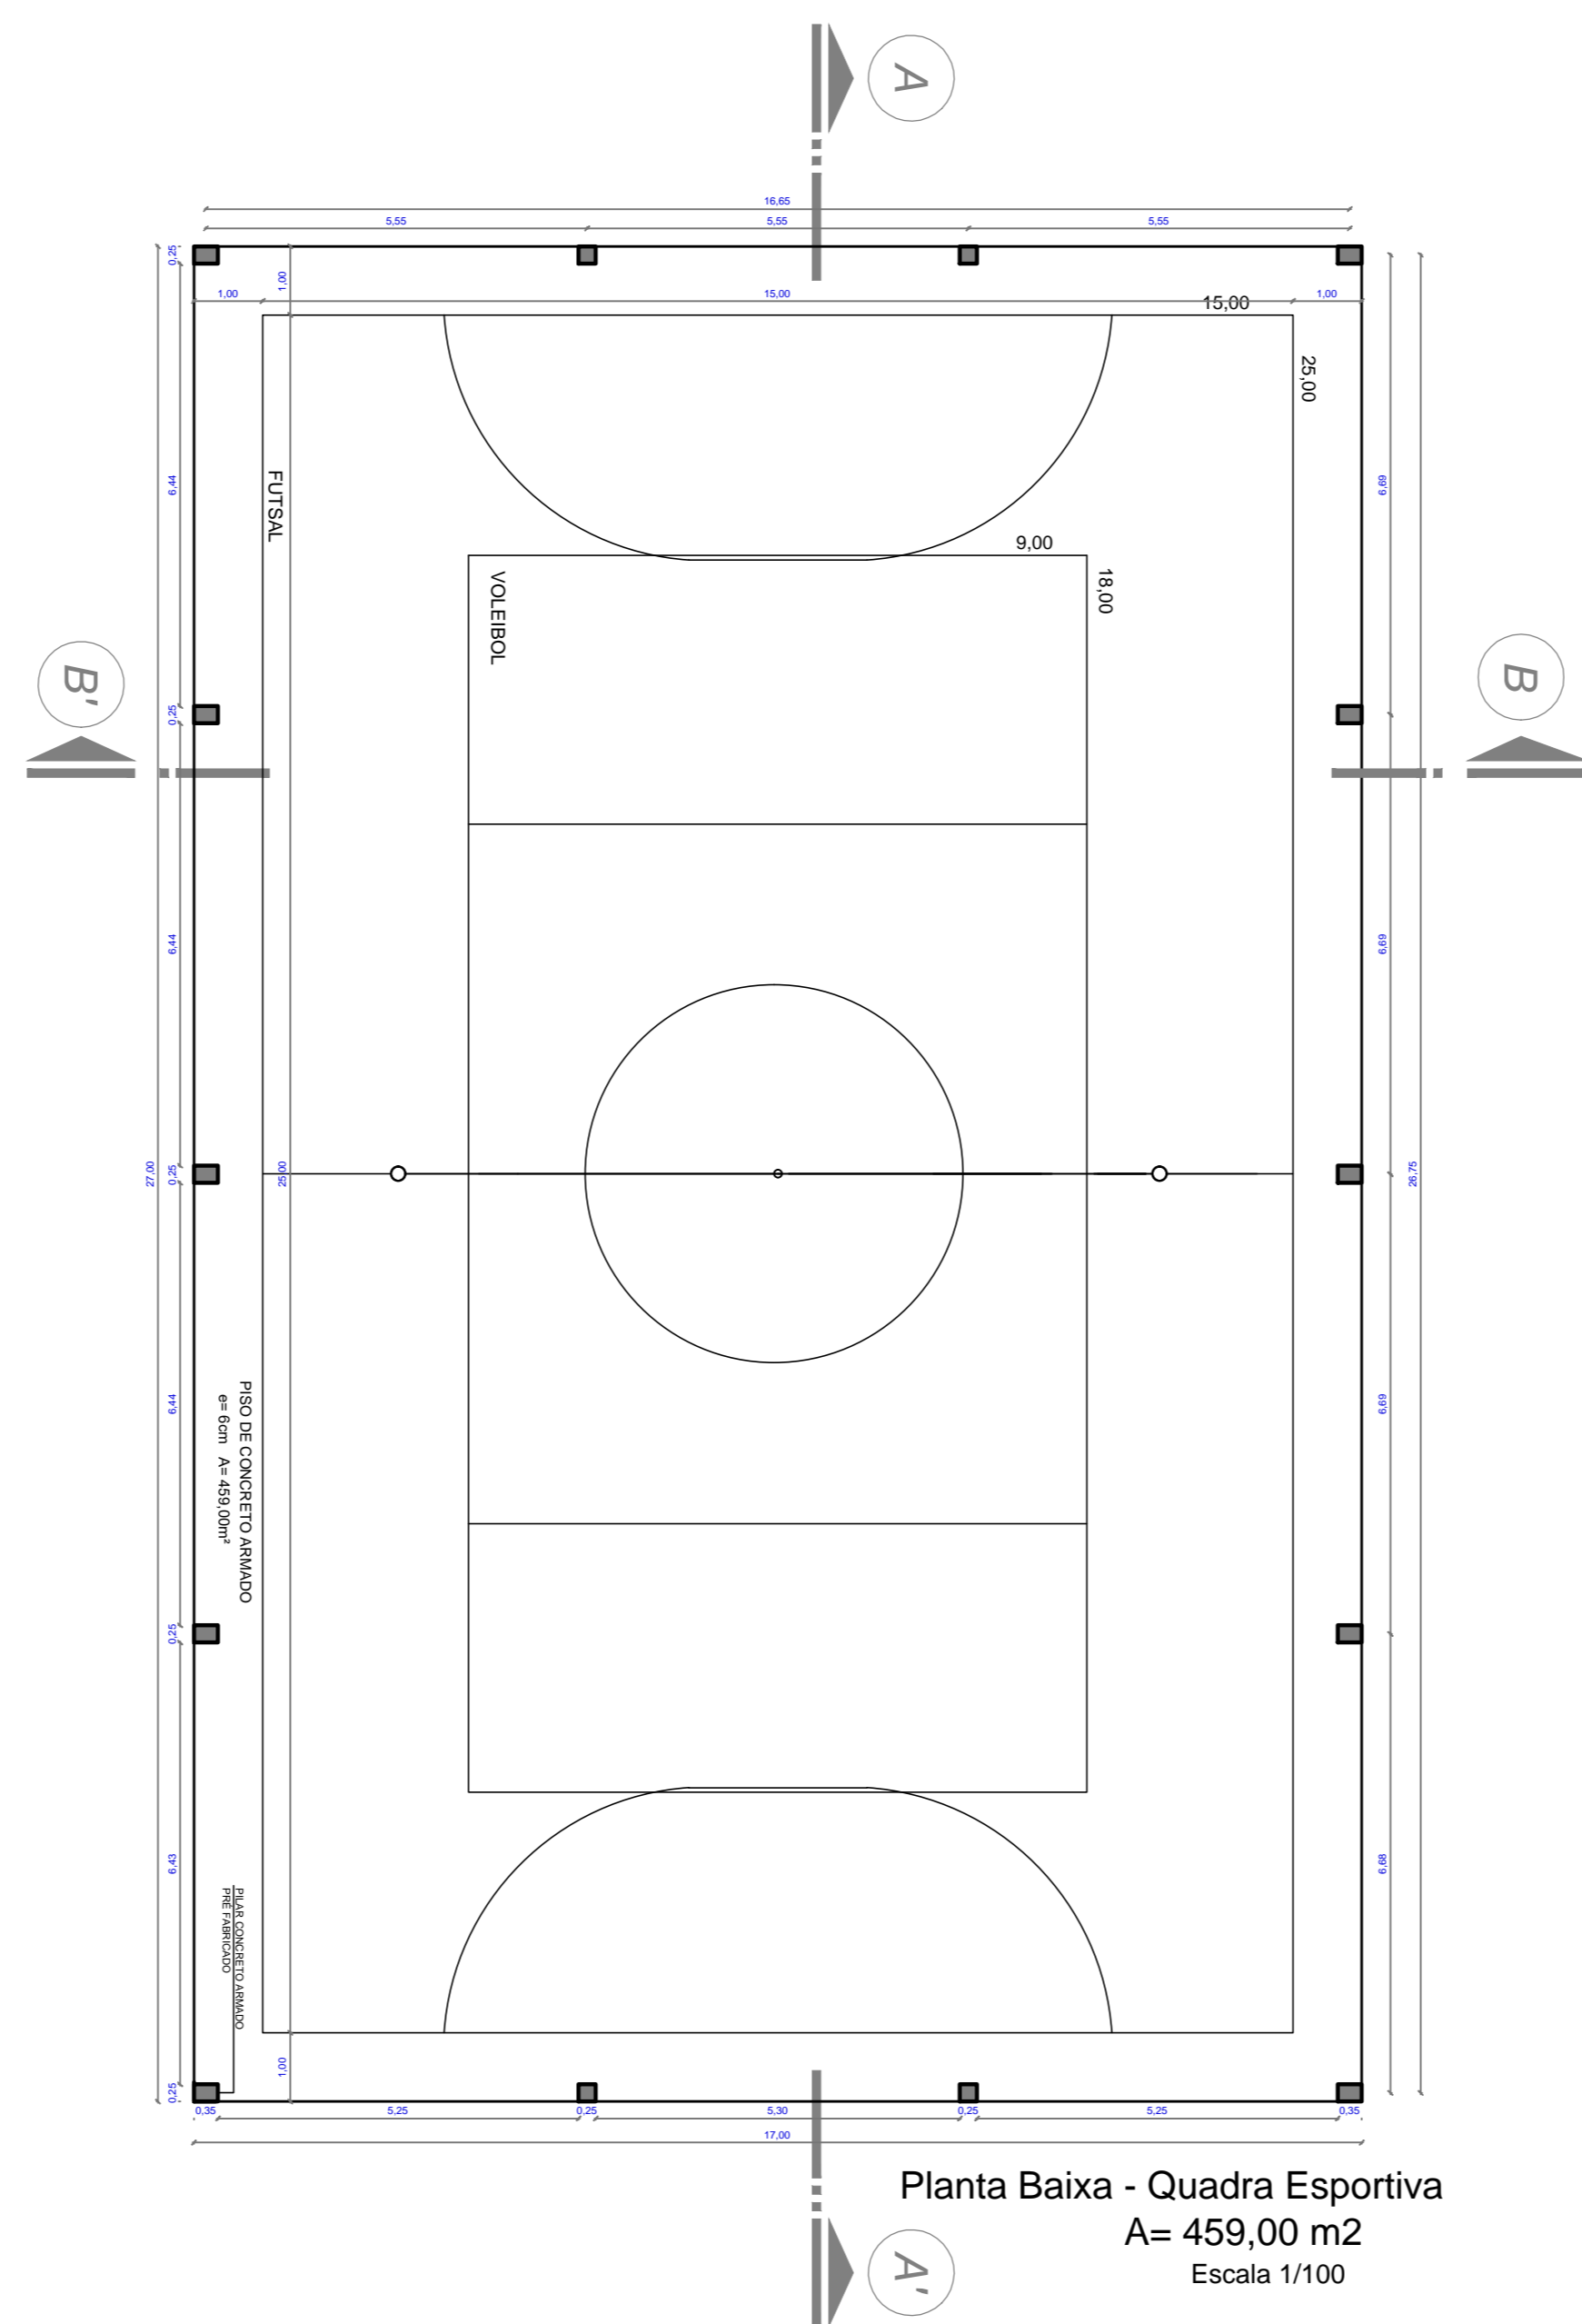

Planta Baixa - Quadra Esportiva  
A= 459,00 m<sup>2</sup>  
Escala 1/100

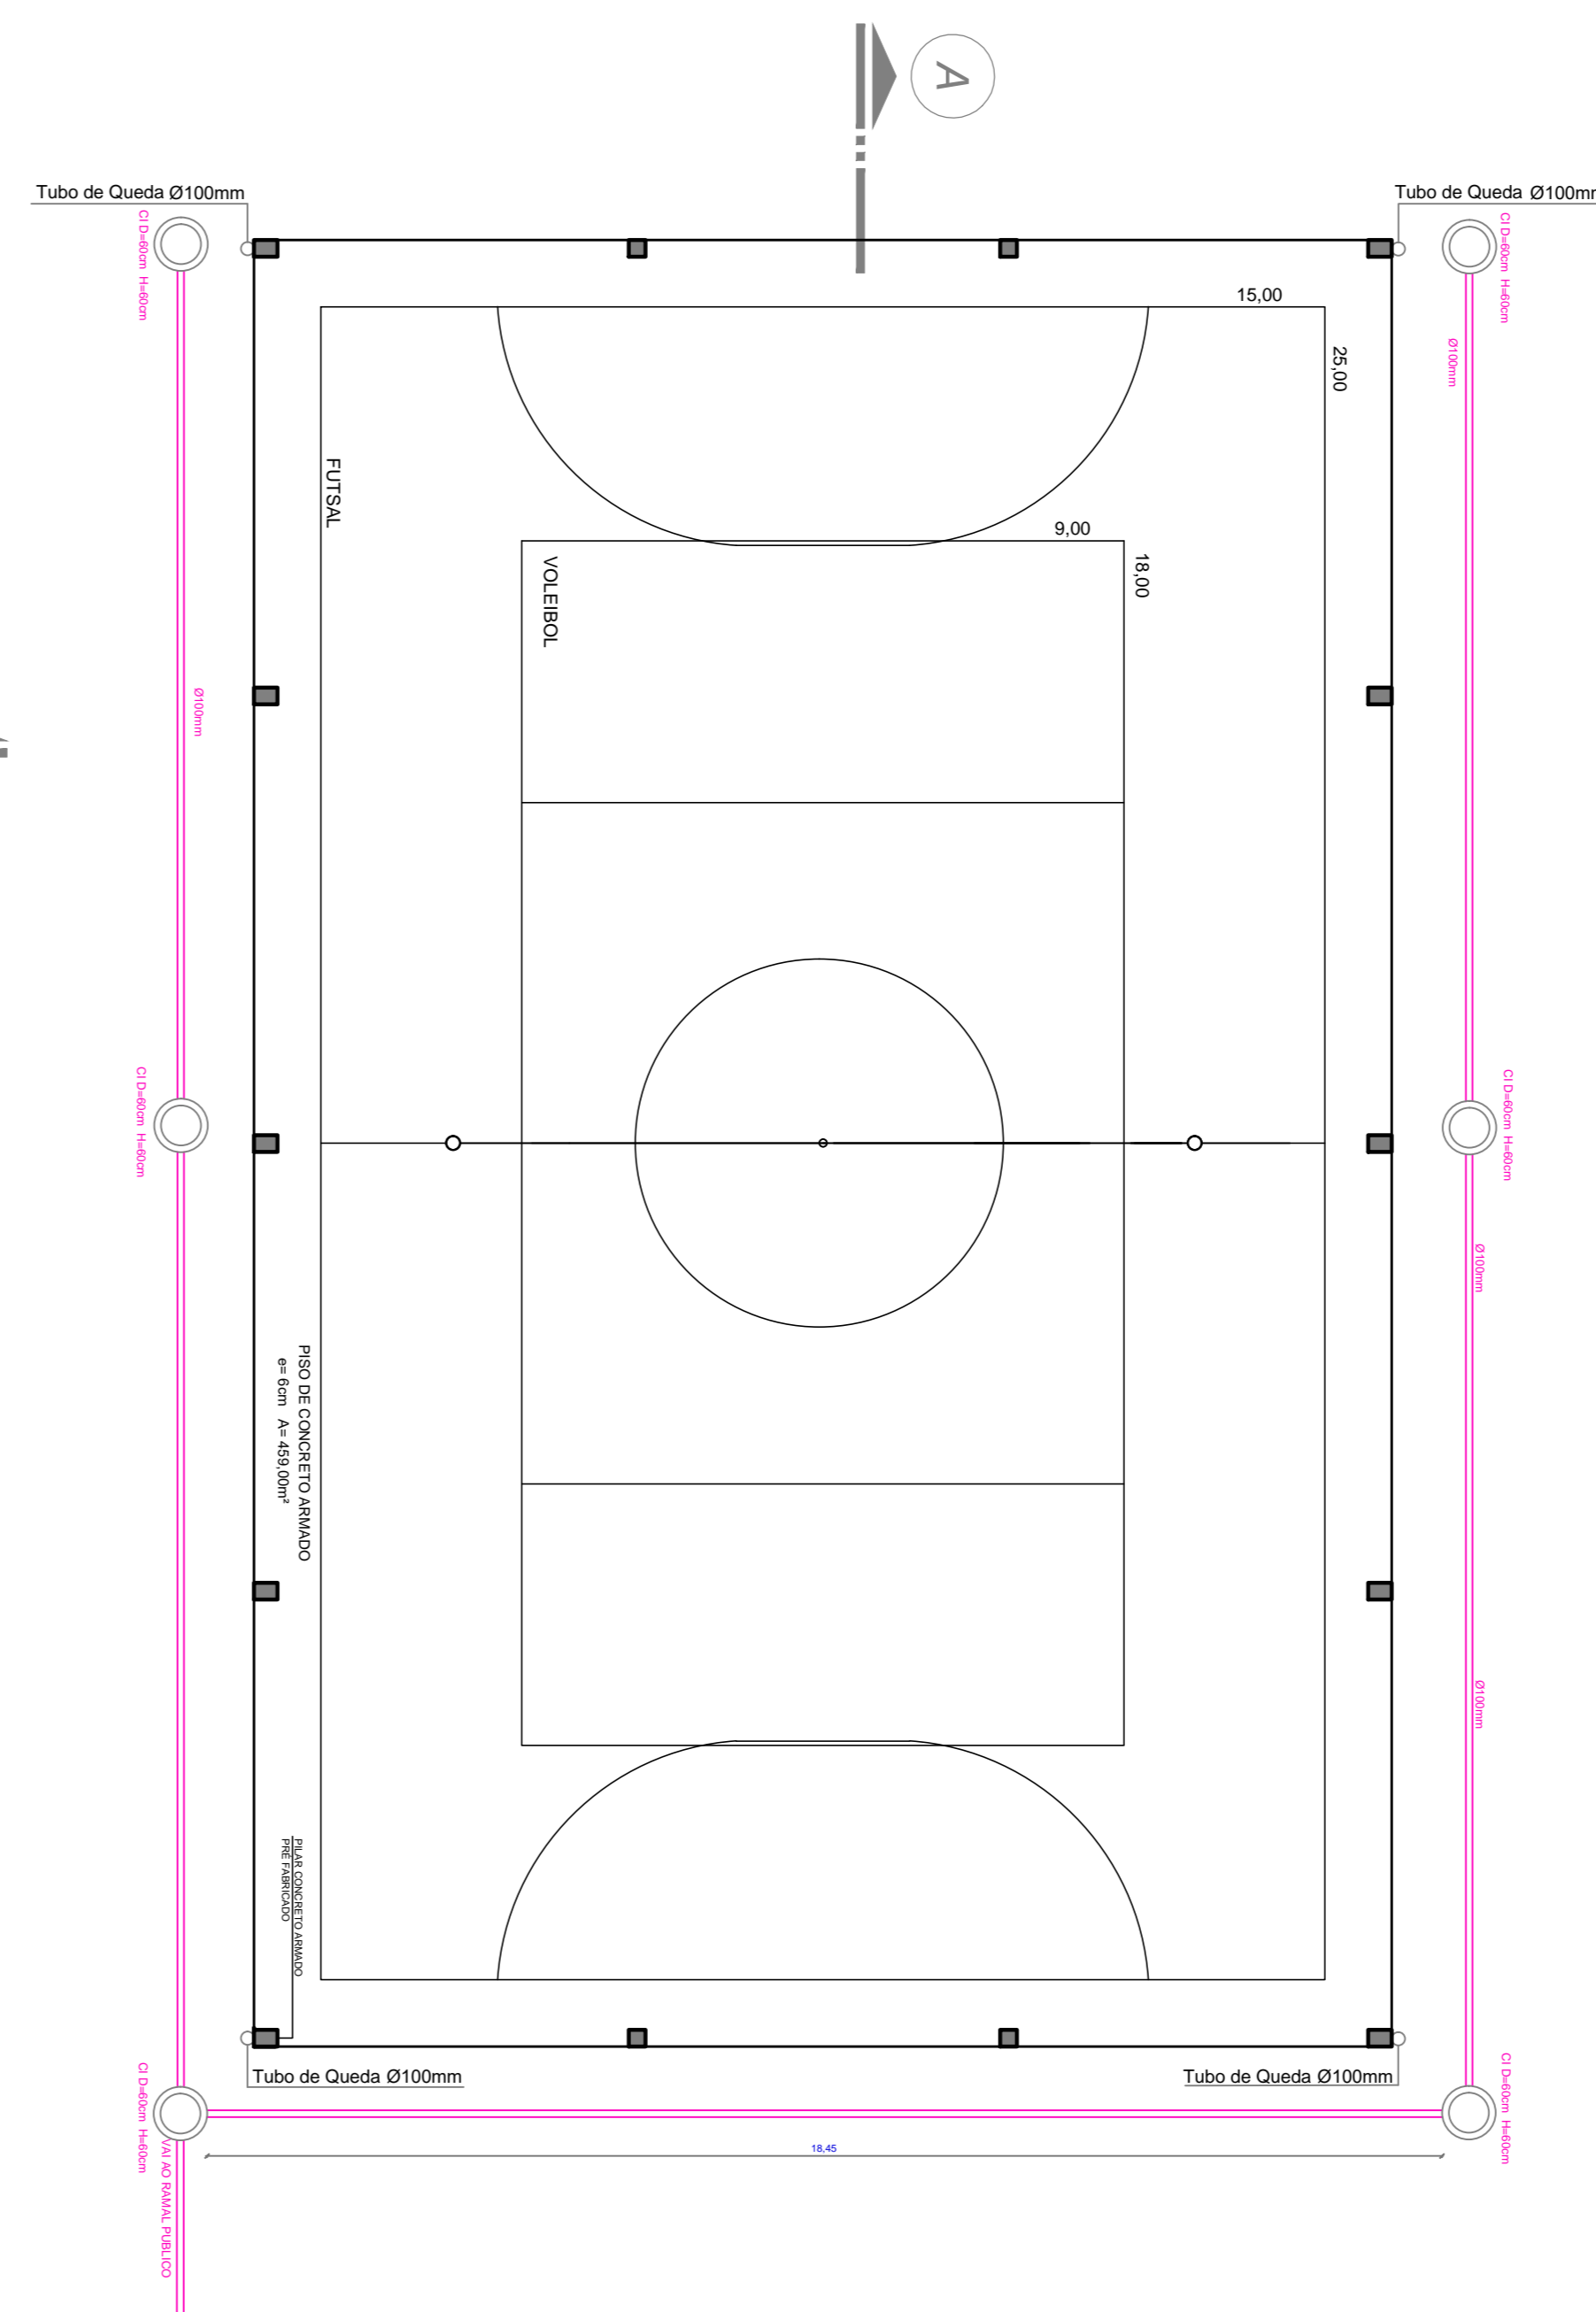

<b>Prefeitura Municipal de Nova Hartz</b>		
Secretaria de Planejamento e Captação de Recursos		
Obra :	QUADRA POLIESPORTIVA	Área : 459,00 m <sup>2</sup>
Local :	Rua Maquiné esq. Rua Osmar Jost - Bairro Liberdade	Data : OUT/17
Assunto :	PLANTA BAIXA E FACHADAS	Desenho :
Responsável Técnico :	Maximiliano Bauer - CREA/RS 227.130	Prancha :
		<b>02</b>