


SEÇÃO TIPO - PASSEIO TRECHO I

Passeio em bloco intertravado (20x10 cm) cor natural
Extensão = 459,79 m
Área = 689,68 m²

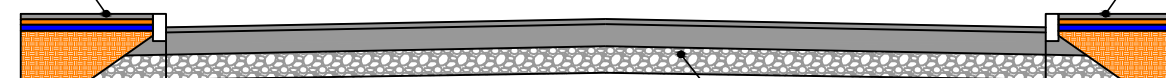

Pavimento existente

Passeio em bloco intertravado (20x10 cm) cor natural
Extensão = 455,99 m
Área = 683,98 m²

QUADRO RESUMO DE QUANTITATIVO DE MATERIAIS

MATERIAL	ESPESSURA (cm)	ÁREA (m ²)	VOLUME TOTAL (cm)	QUANTIDADE (m)
PASSEIO	6,00	1,373,66	--	915,78
AREIA	5,80	1,373,66	79,67	915,78
BRITA	7,00	1,373,66	96,16	915,78



MUNICIPIO DE NOVA HARTZ

PAVIMENTAÇÃO, SINALIZAÇÃO, DRENAGEM E REDE DE ÁGUA

Rua Dois de Dezembro

ASSUNTO:

PLANTA BAIXA - EXECUÇÃO DE PASSEIO NO TRECHO I

LOCAL:

NOVA HARTZ - RIO GRANDE DO SUL - BRASIL

Uma
NovaHartz
Cidade para todos

DESENHO:

Eng. Bischoff

ESCALA:
1/500

DATA:

DEZ/2017

PRANCHA:

7-4