




CORTE A-A'- CAIXA DE PASSAGEM (1,20 x 1,20) externo
Escala 1/40
Obs.: A altura total da caixa Pode variar conforme as características do terreno no local de sua execução.

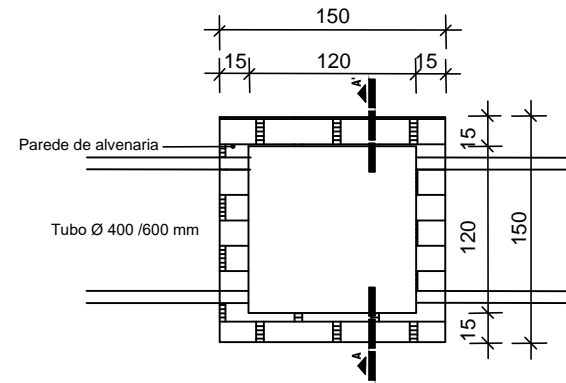

PLANTA BAIXA-CAIXA DE PASSAGEM (1,20X1,20 externo)
Escala 1/40

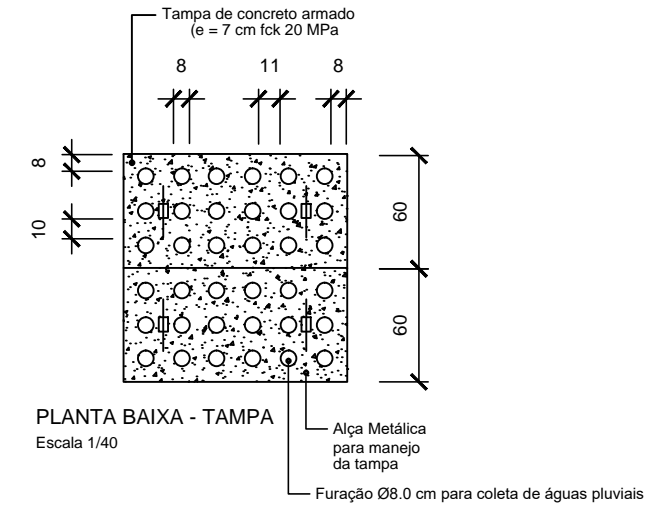

PLANTA BAIXA - TAMPA
Escala 1/40

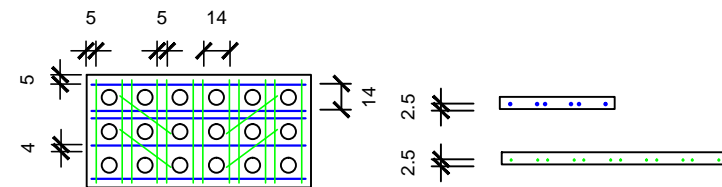

DETALHE: ARMADURA PARA TAMPA DE CONCRETO ARMADO

Escala 1/20

LEGENDA:

- Barra Ø 8.0 mm - comprimento = 144 cm
- Barra Ø 5.0 mm - comprimento = 69 cm
- Barra Ø 5.0 mm - comprimento = 33 cm



MUNICIPIO DE NOVA HARTZ

PAVIMENTAÇÃO, SINALIZAÇÃO, DRENAGEM E REDE DE ÁGUA

Rua Dois de Dezembro

ASSUNTO:

DETALHE DE CAIXA DE DRENAGEM

LOCAL:

NOVA HARTZ - RIO GRANDE DO SUL - BRASIL



DESENHO:

Eng. Bischoff

ESCALA:

1/40

DATA:

DEZ/2017

PRANCHA:

5-39