


LEGENDA:

- REDE DN50 PVC PBA
- REDE DN75 PVC PBA
- REDE DN100 PVC PBA
- REDE DN150 PVCDEFOFO
- REDE DN200 PVCDEFOFO
- REDE DN250 PVCDEFOFO
- REDE DN300 PVCDEFOFO
- REDE DN400 PVCDEFOFO

- REGISTRO DE MANOBRA
- TE DE SERVIÇO INTEGRADO ARTICULADO DN50MM/DE60MM
- POÇO DE VISITA 130X130

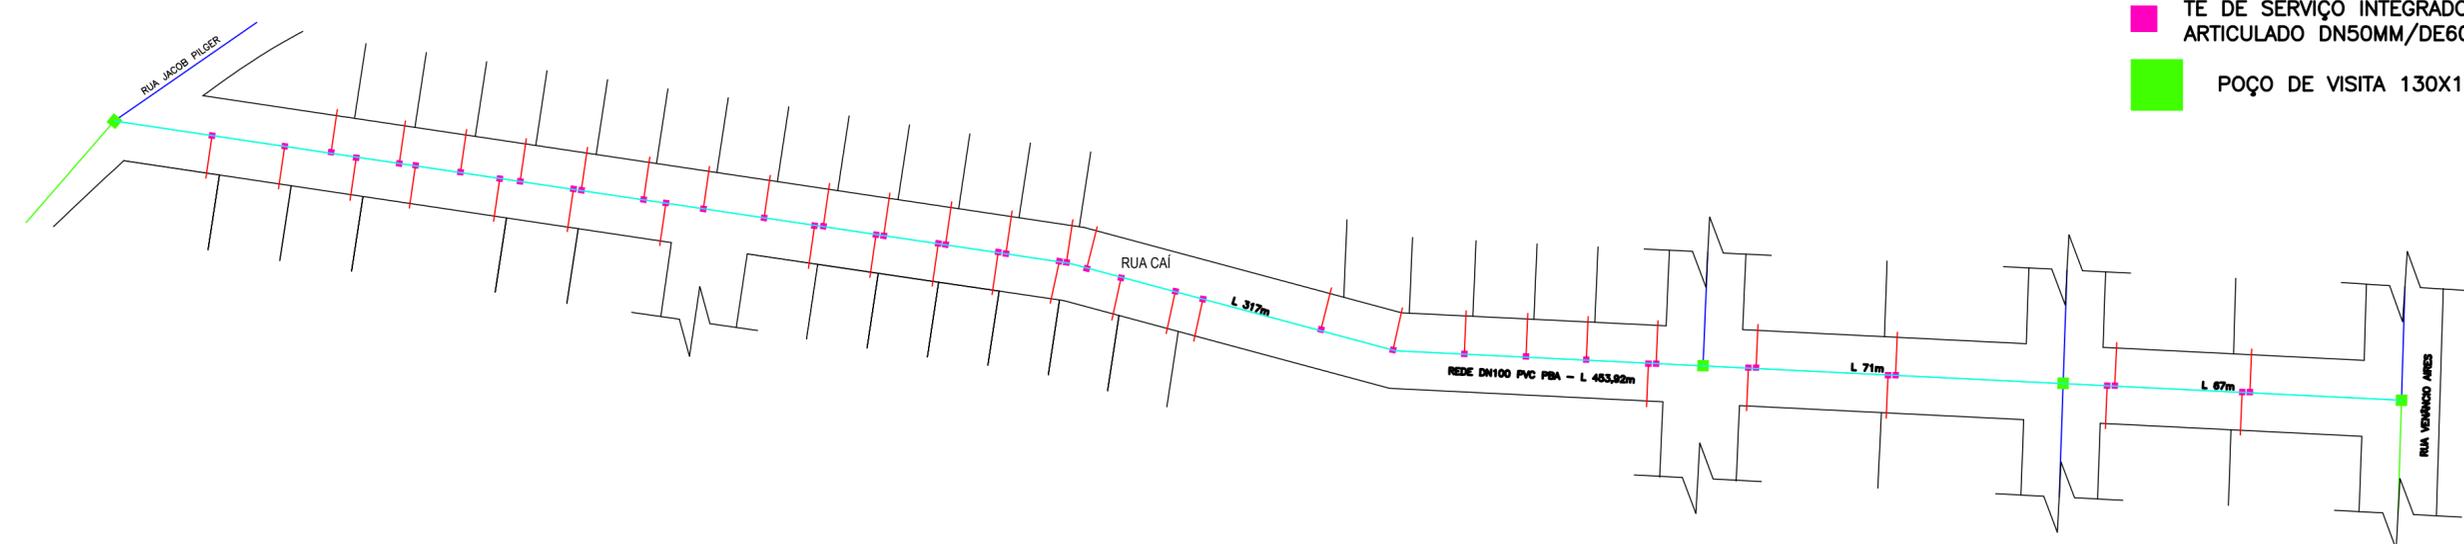

 MUNICÍPIO DE NOVA HARTZ AUTARQUIA NASCENTE DAS ÁGUAS					
MAPA LOCALIZAÇÃO Rua Cai					
<p>ASSUNTO: REDE SECA DE ABASTECIMENTO D'ÁGUA</p> <p>LOCAL: NOVA HARTZ – RIO GRANDE DO SUL – BRASIL</p>	<table border="1" style="width: 100%; border-collapse: collapse;"><tr><td style="width: 50%;">DESENHO: Arq.Hanel</td><td style="width: 50%;">PRANCHA: 01</td></tr><tr><td>ESCALA: 1/1000</td><td>DATA: Junho /2018</td></tr></table>	DESENHO: Arq.Hanel	PRANCHA: 01	ESCALA: 1/1000	DATA: Junho /2018
DESENHO: Arq.Hanel	PRANCHA: 01				
ESCALA: 1/1000	DATA: Junho /2018				