










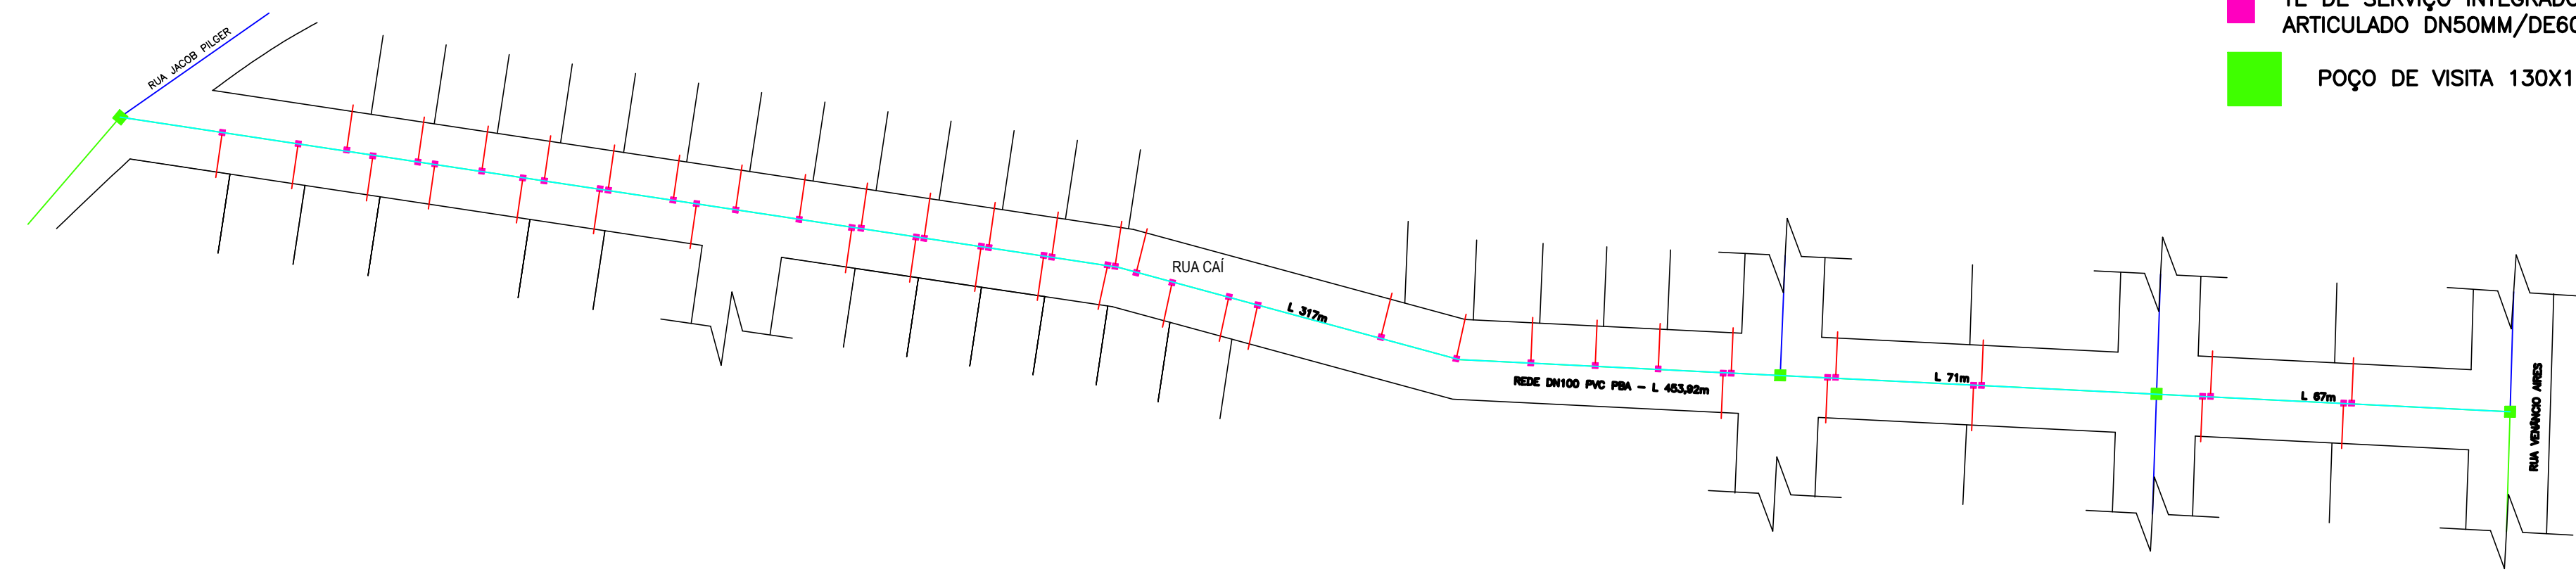




LEGENDA:

-  REDE DN50 PVC PBA
-  REDE DN75 PVC PBA
-  REDE DN100 PVC PBA
-  REDE DN150 PVCDEFOFO
-  REDE DN200 PVCDEFOFO
-  REDE DN250 PVCDEFOFO
-  REDE DN300 PVCDEFOFO
-  REDE DN400 PVCDEFOFO
-  REGISTRO DE MANOBRA
-  TE DE SERVIÇO INTEGRADO ARTICULADO DN50MM/DE60MM
-  POÇO DE VISITA 130X130



|   |   |
|---|---|
| <br><b>MUNICÍPIO DE NOVA HARTZ</b><br>AUTARQUIA NASCENTE DAS ÁGUAS |  |
| <b>MAPA LOCALIZAÇÃO</b><br>Rua Cai  |   |
| ASSUNTO:<br>REDE SECA DE ABASTECIMENTO D'ÁGUA   | DESENHO:<br>Arq.Hanel   |
| LOCAL:<br>NOVA HARTZ - RIO GRANDE DO SUL - BRASIL   | PRANCHA:<br>01  |
|   | ESCALA:<br>1/1000   |
|   | DATA:<br>Junho /2018  |