
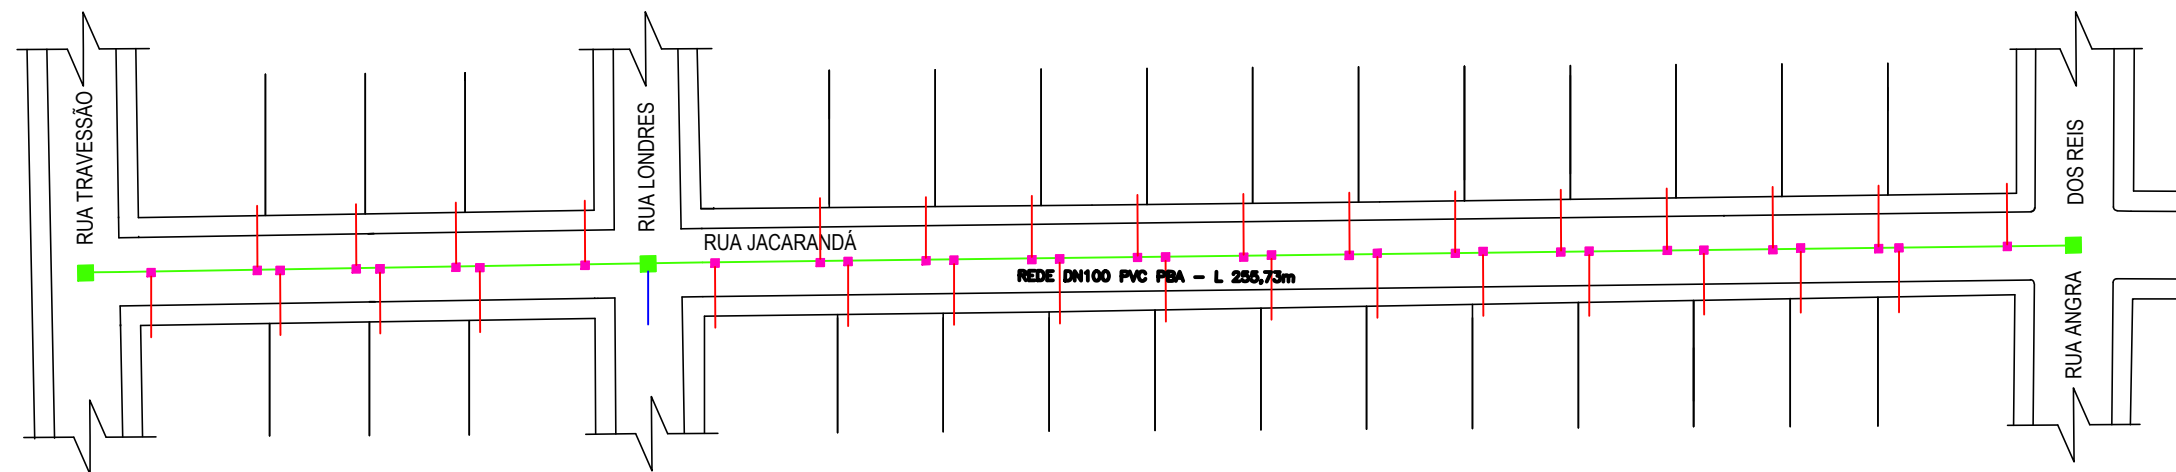


LEGENDA:

-  REDE DN50 PVC PBA
-  REDE DN75 PVC PBA
-  REDE DN100 PVC PBA
-  REDE DN150 PVCDEFOFO
-  REDE DN200 PVCDEFOFO
-  REDE DN250 PVCDEFOFO
-  REDE DN300 PVCDEFOFO
-  REDE DN400 PVCDEFOFO
-  REGISTRO DE MANOBRA
-  TE DE SERVIÇO INTEGRADO ARTICULADO DN50MM/DE60MM
-  POÇO DE VISITA 130X130

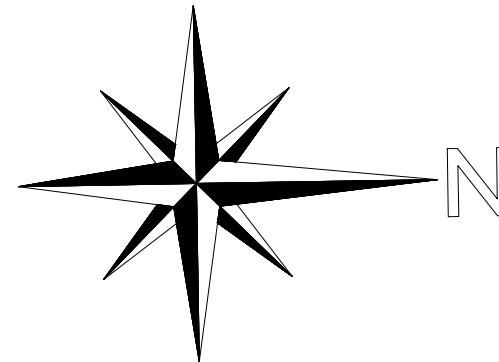

**MUNICIPIO DE NOVA HARTZ**  
AUTARQUIA NASCENTE DAS ÁGUAS

**MAPA LOCALIZAÇÃO**  
Rua Jacarandá



ASSUNTO:

REDE SECA DE ABASTECIMENTO D'ÁGUA

LOCAL:

NOVA HARTZ – RIO GRANDE DO SUL – BRASIL

DESENHO:  
Arq.Hanel

ESCALA:  
1/1000

DATA:  
Junho /2018

PRANCHA:

**02**