



PLANTA BAIXA  
ARQUIBANCADAS

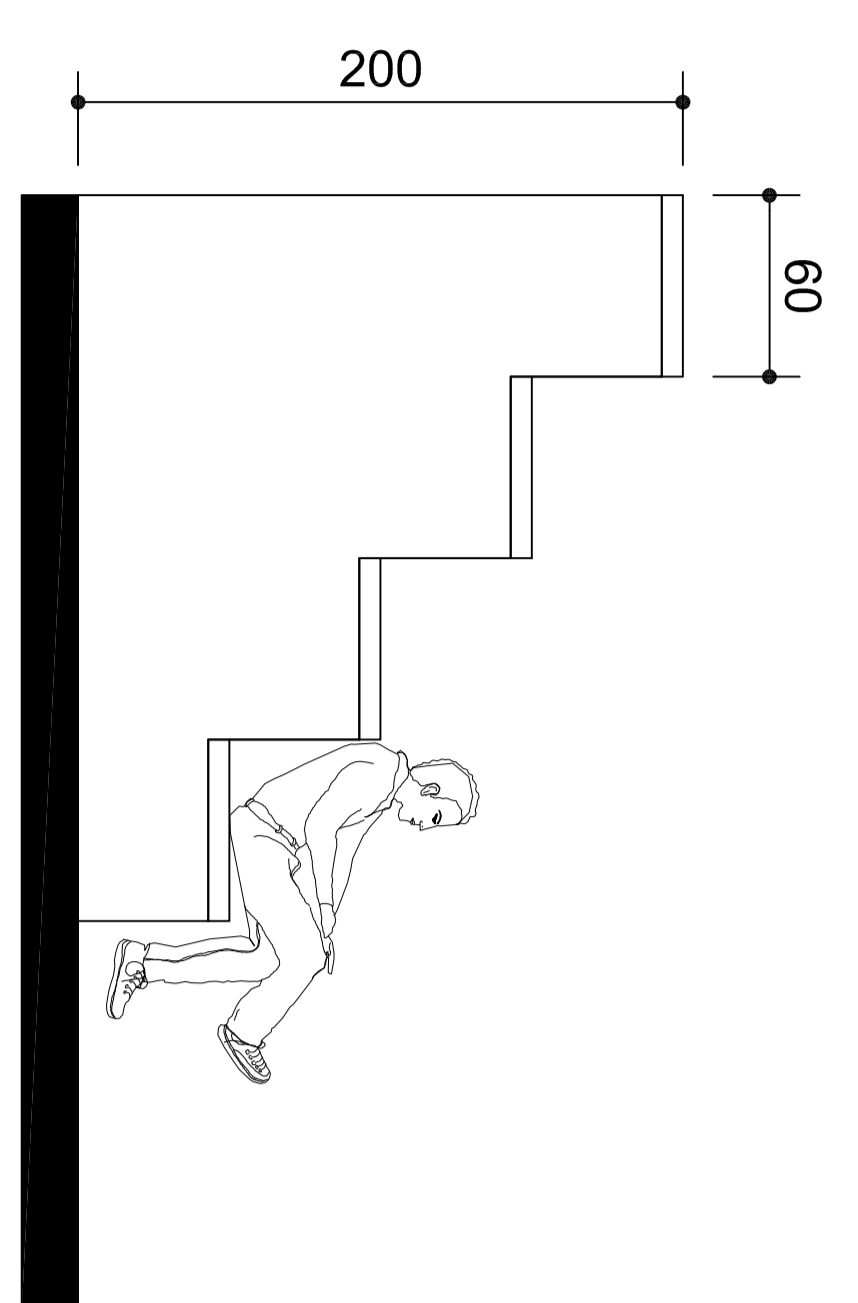

VISTA LATERAL  
ARQUIBANCADAS

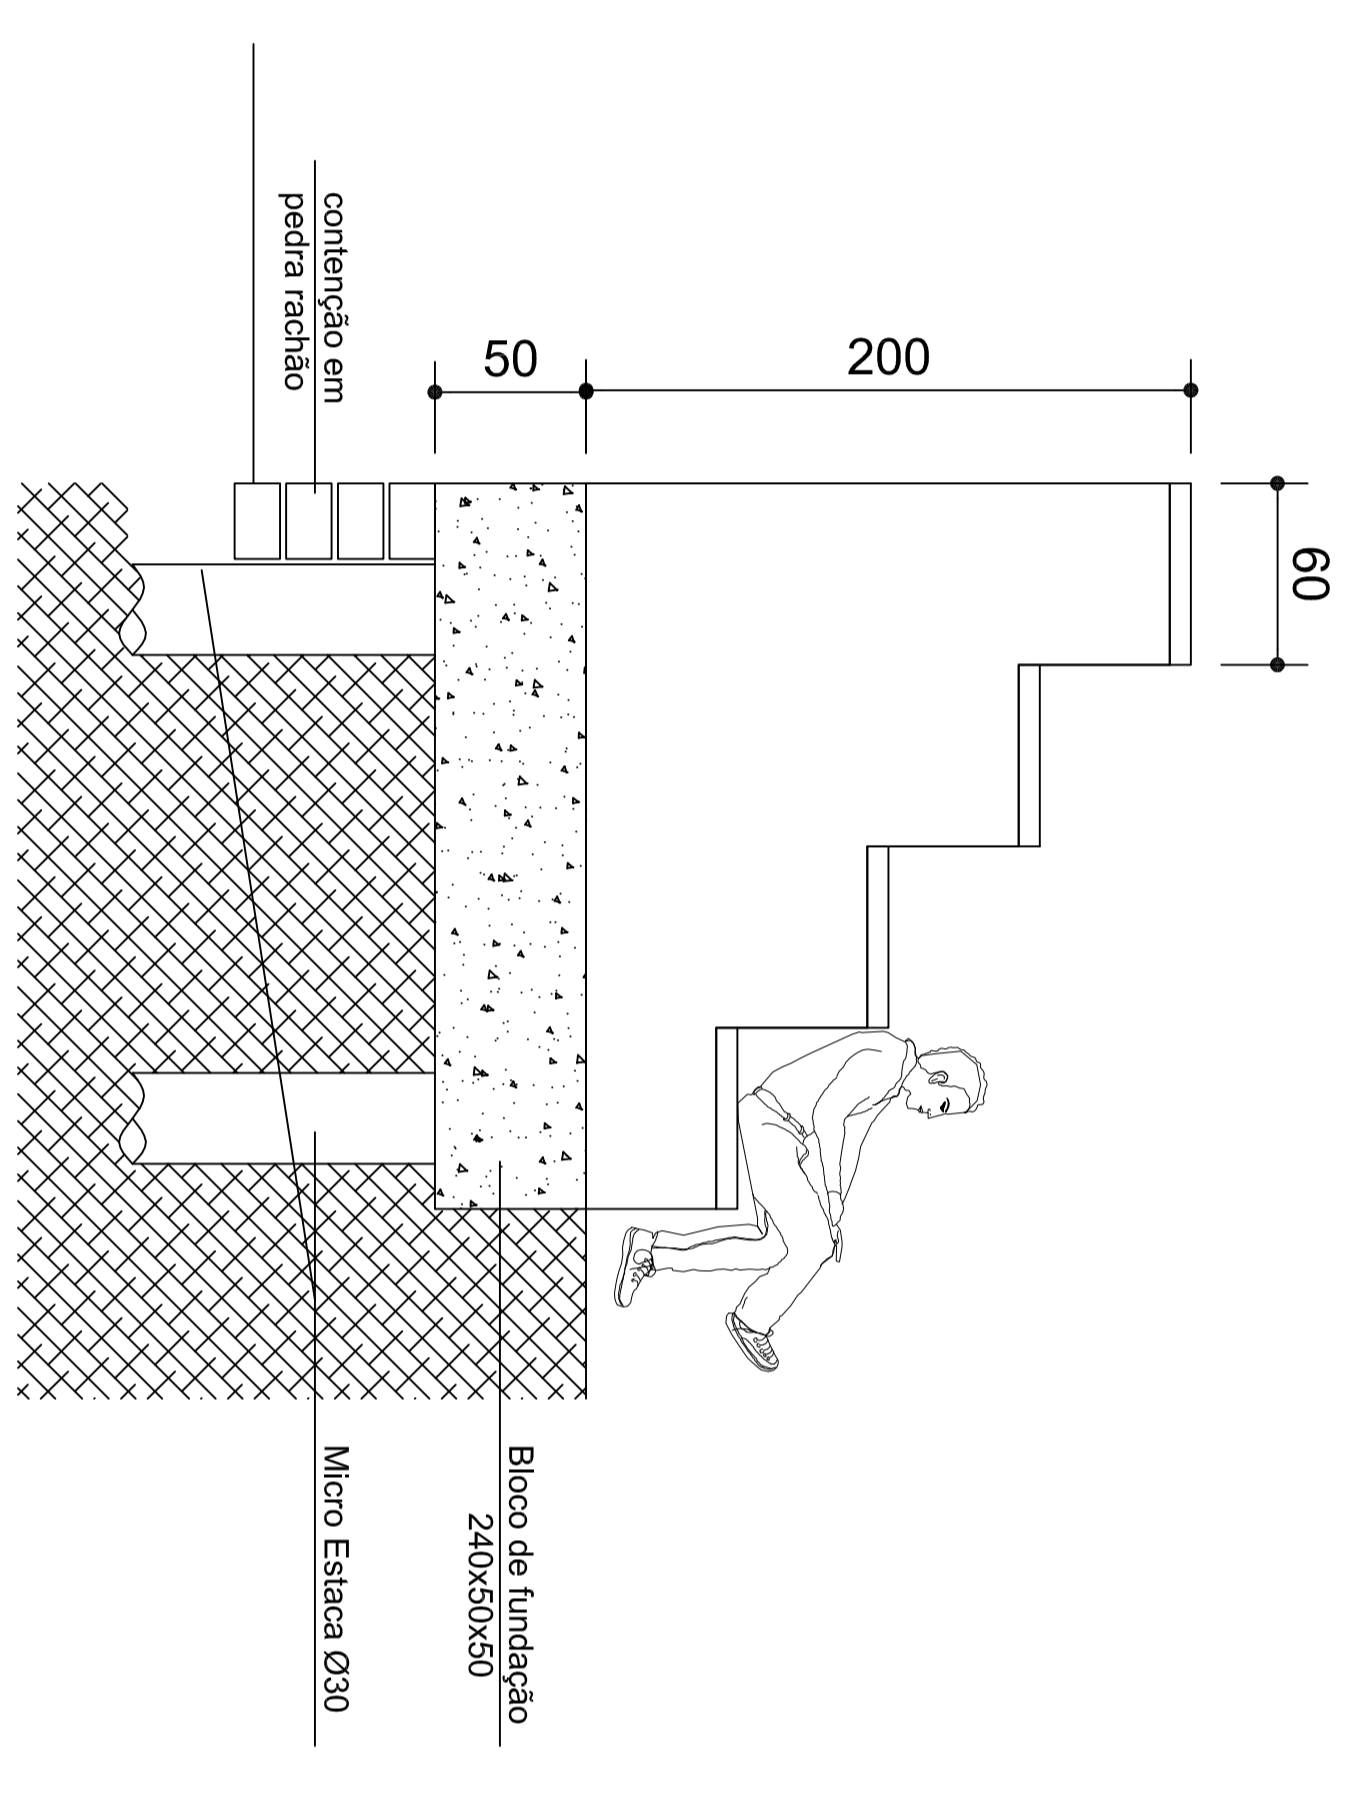

CORTE LATERAL  
ARQUIBANCADAS

Comop:	
Estimativa:	INDICADA
Outra:	SECRETARIA DE PLANEJAMENTO E CAPTAÇÃO DE RECURSOS
Local:	REFORMA PRAÇA GILBERTO KONRAHT
Assunto:	CAMPO VICENTE - Nova Hartz
Assunto:	ARQUIBANCADAS
Projeto:	
05	