

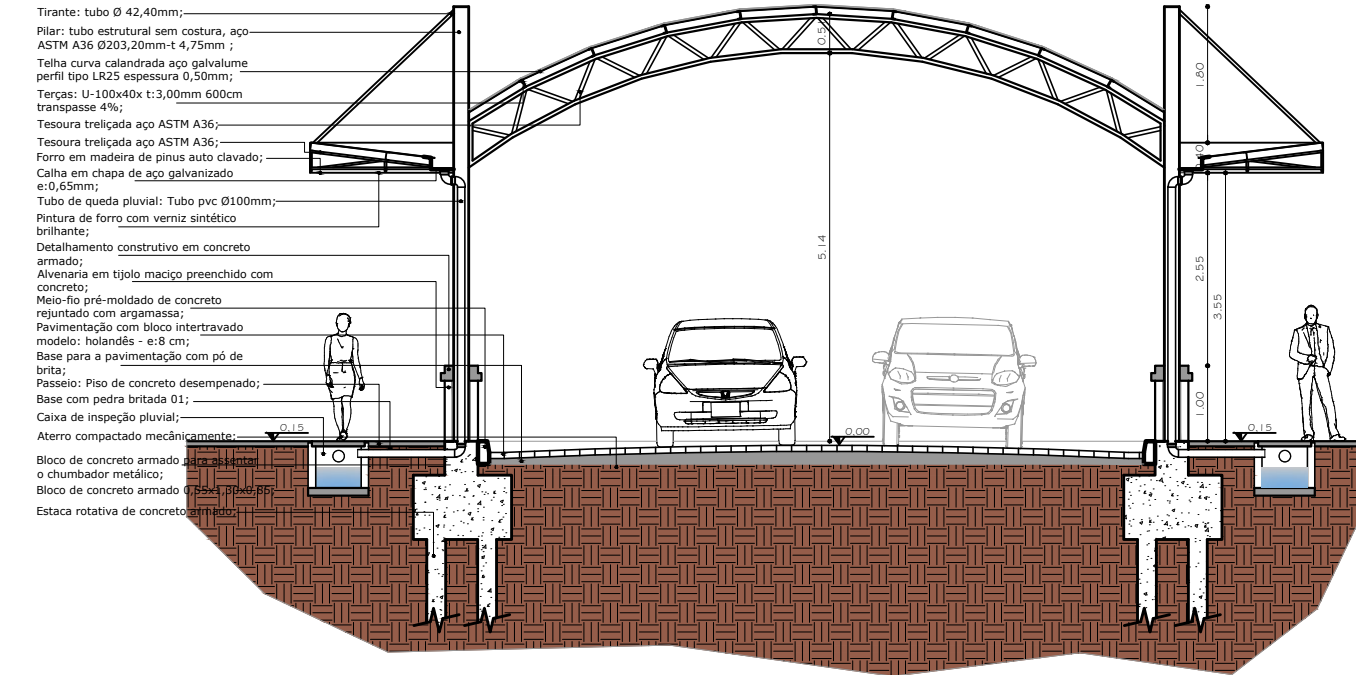


CORTE AA
Esc. 1/100

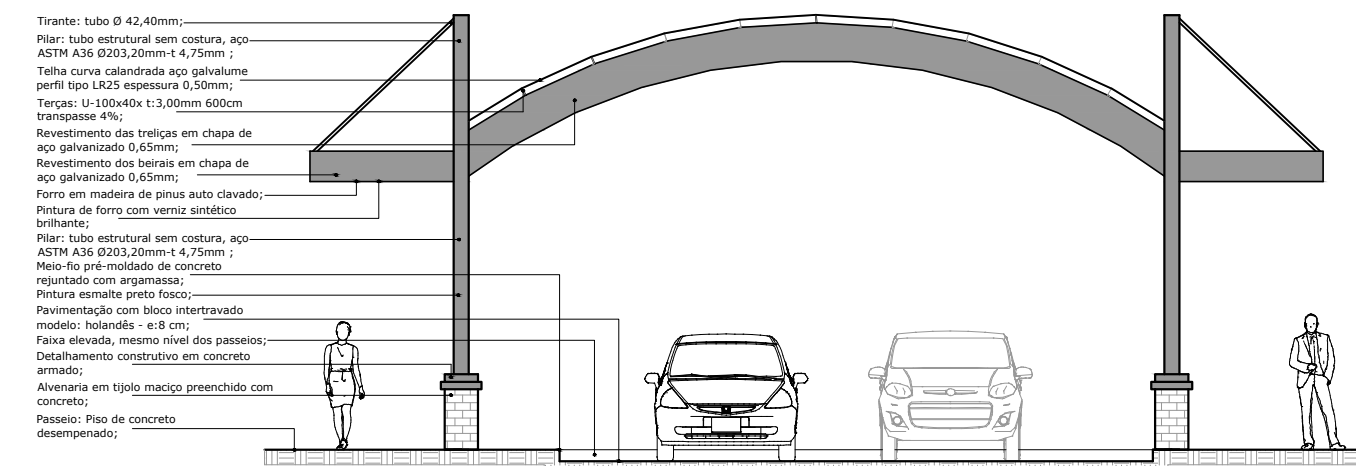


CORTE BB
Esc. 1/100

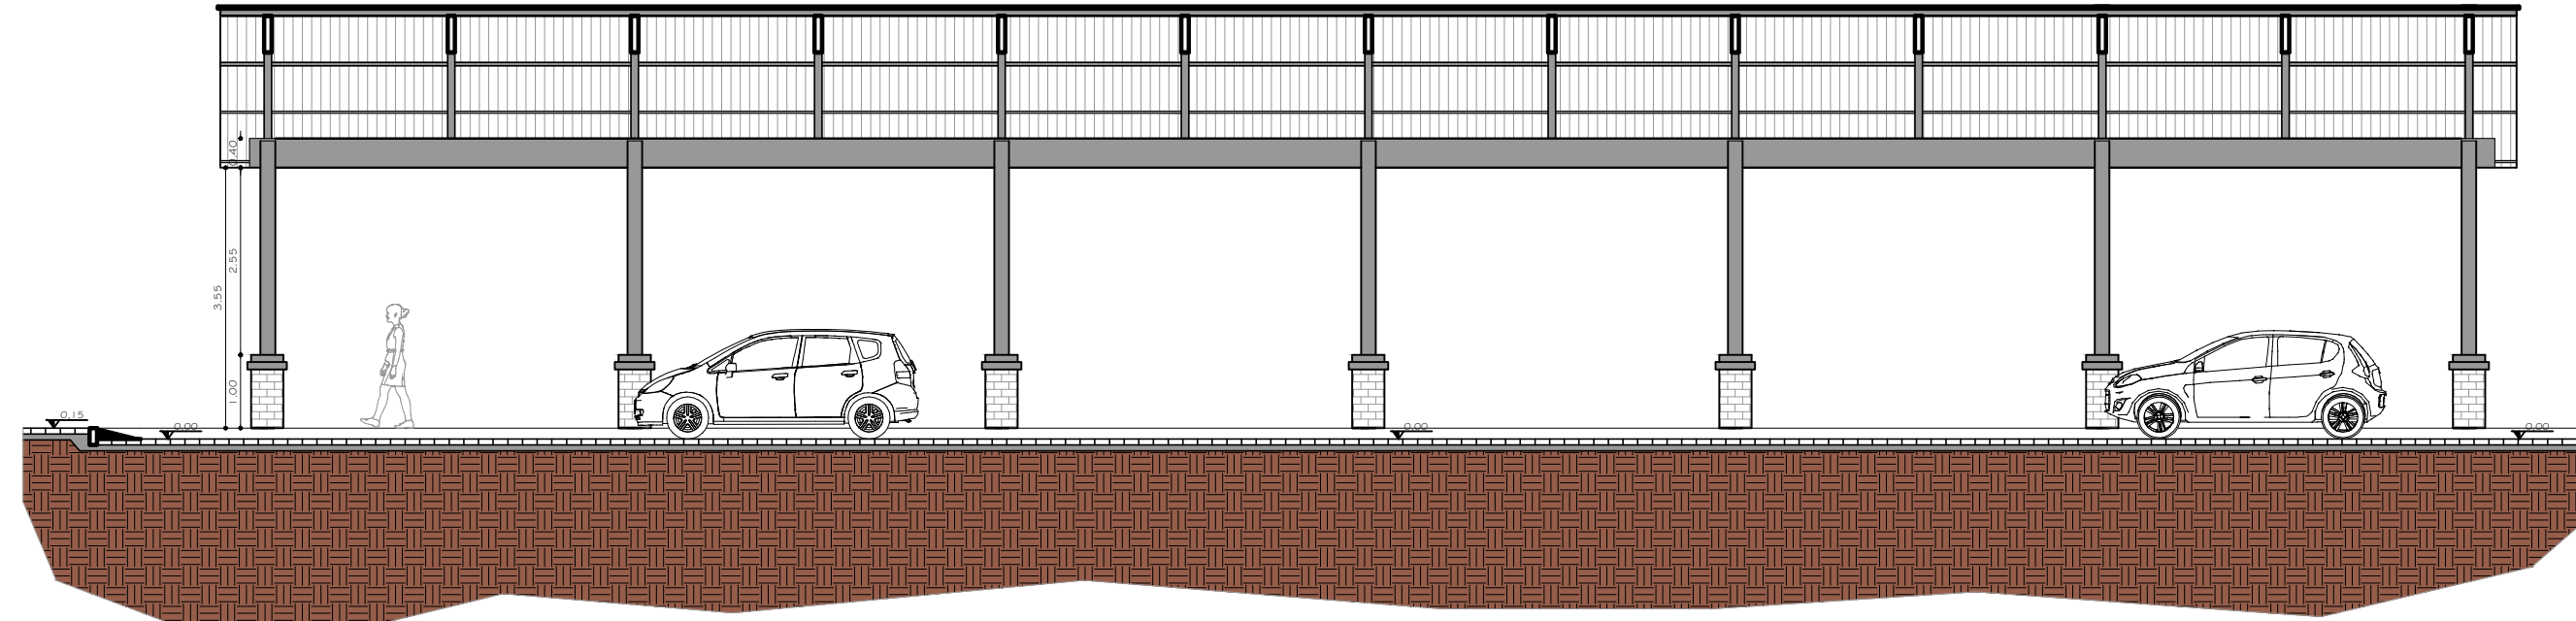

FACHADA SUDESTE
Esc. 1/100

FACHADA NORDESTE
Esc. 1/100

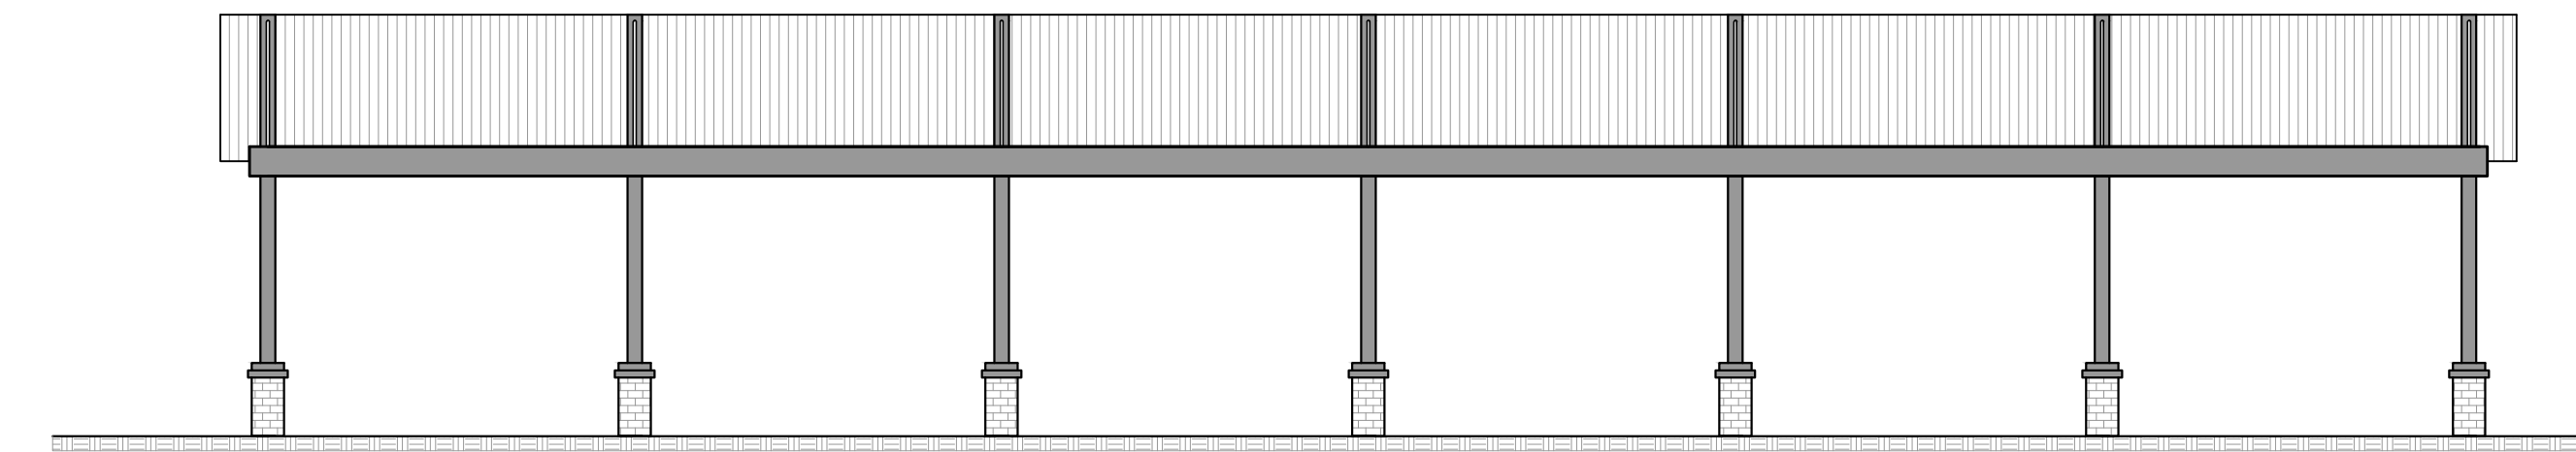

 **MUNICIPIO DE NOVA HARTZ**

Projeto Rua Coberta
Rua Emilio Jost - Bairro Centro - Nova Hartz - RS

 **Uma Nova Hartz**
Cidade para todos

ASSUNTO: Projeto Arquitetônico
Cortes e Fachadas

LOCAL: NOVA HARTZ – RIO GRANDE DO SUL – BRASIL

DESENHO: Gustavo
ESCALA: 1:100
DATA: Julho/2018
FRANCHA: **05**