PRODUCED BY AN AUTODESK EDUCATIONAL PRODUCT

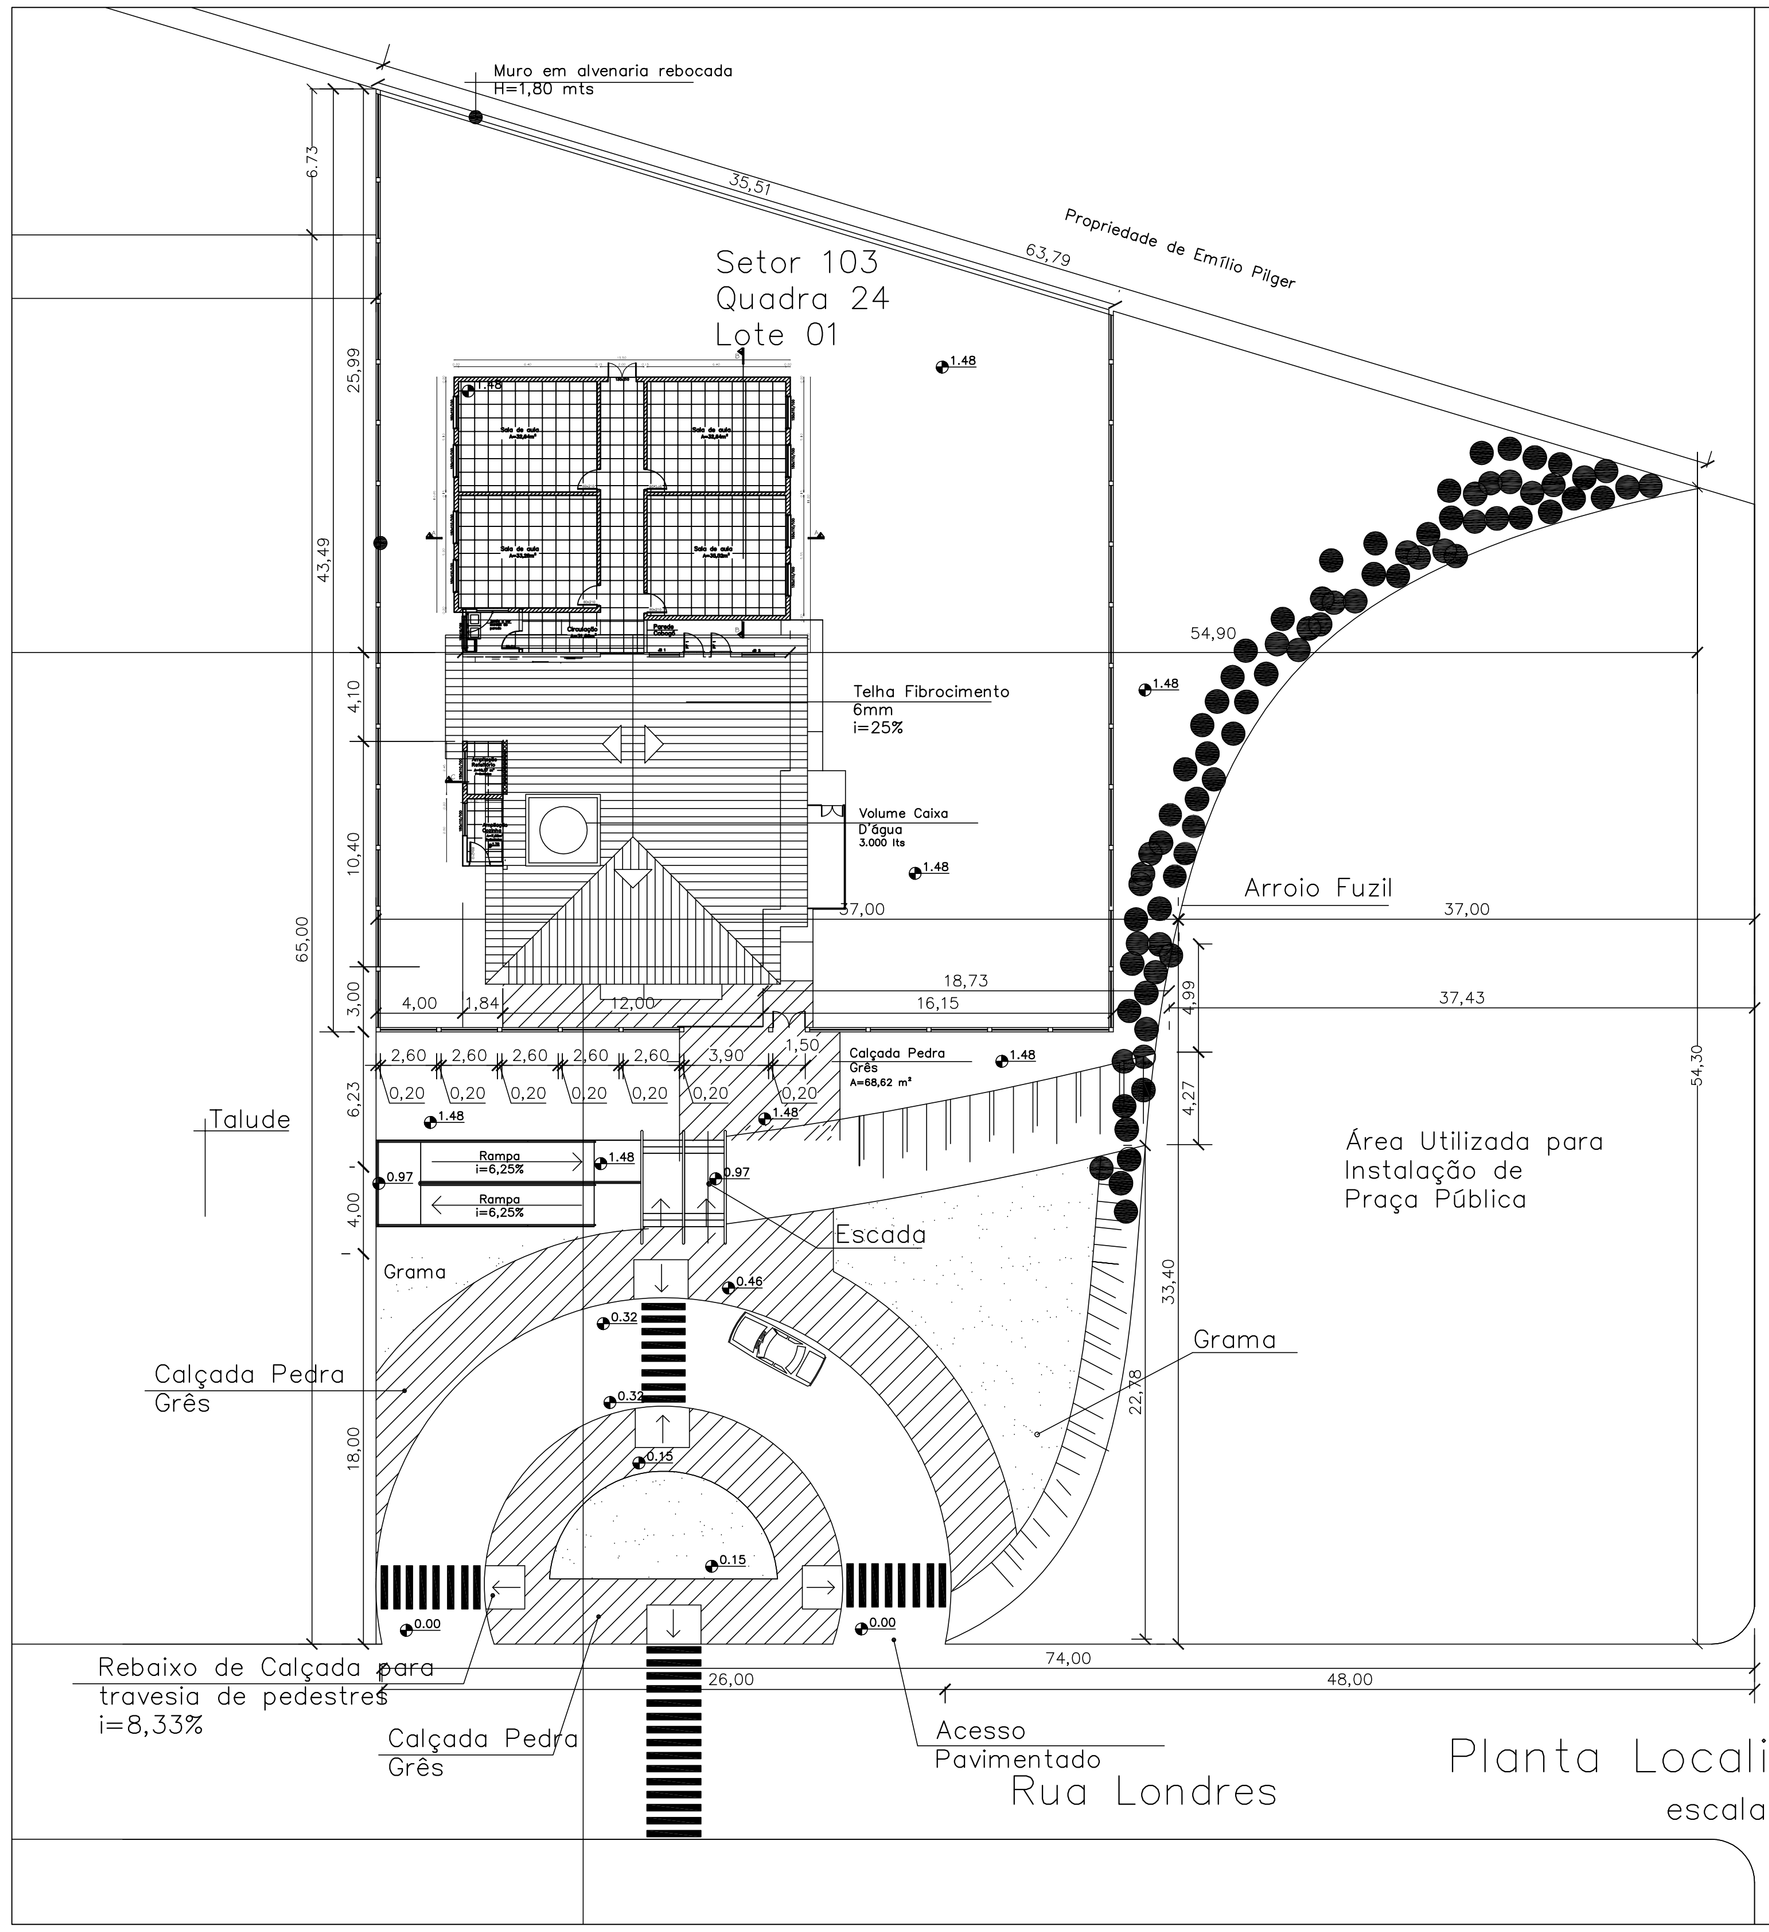

MUNICIPIO DE NOVA HARTZ

Projeto Ampliação Creche Mundo Encantado
Rua Londres - Bairro das Rosas - Nova Hartz - RS

Uma Nova Hartz Cidade para todos

ASSUNTO: Implantação

LOCAL: NOVA HARTZ - RIO GRANDE DO SUL - BRASIL

DESENHO: Renan
ESCALA: 1:200
DATA: Mar /2018

PRANCHA: 01

PRODUCED BY AN AUTODESK EDUCATIONAL PRODUCT
PRODUCED BY AN AUTODESK EDUCATIONAL PRODUCT
PRODUCED BY AN AUTODESK EDUCATIONAL PRODUCT