PRODUCED BY AN AUTODESK EDUCATIONAL PRODUCT

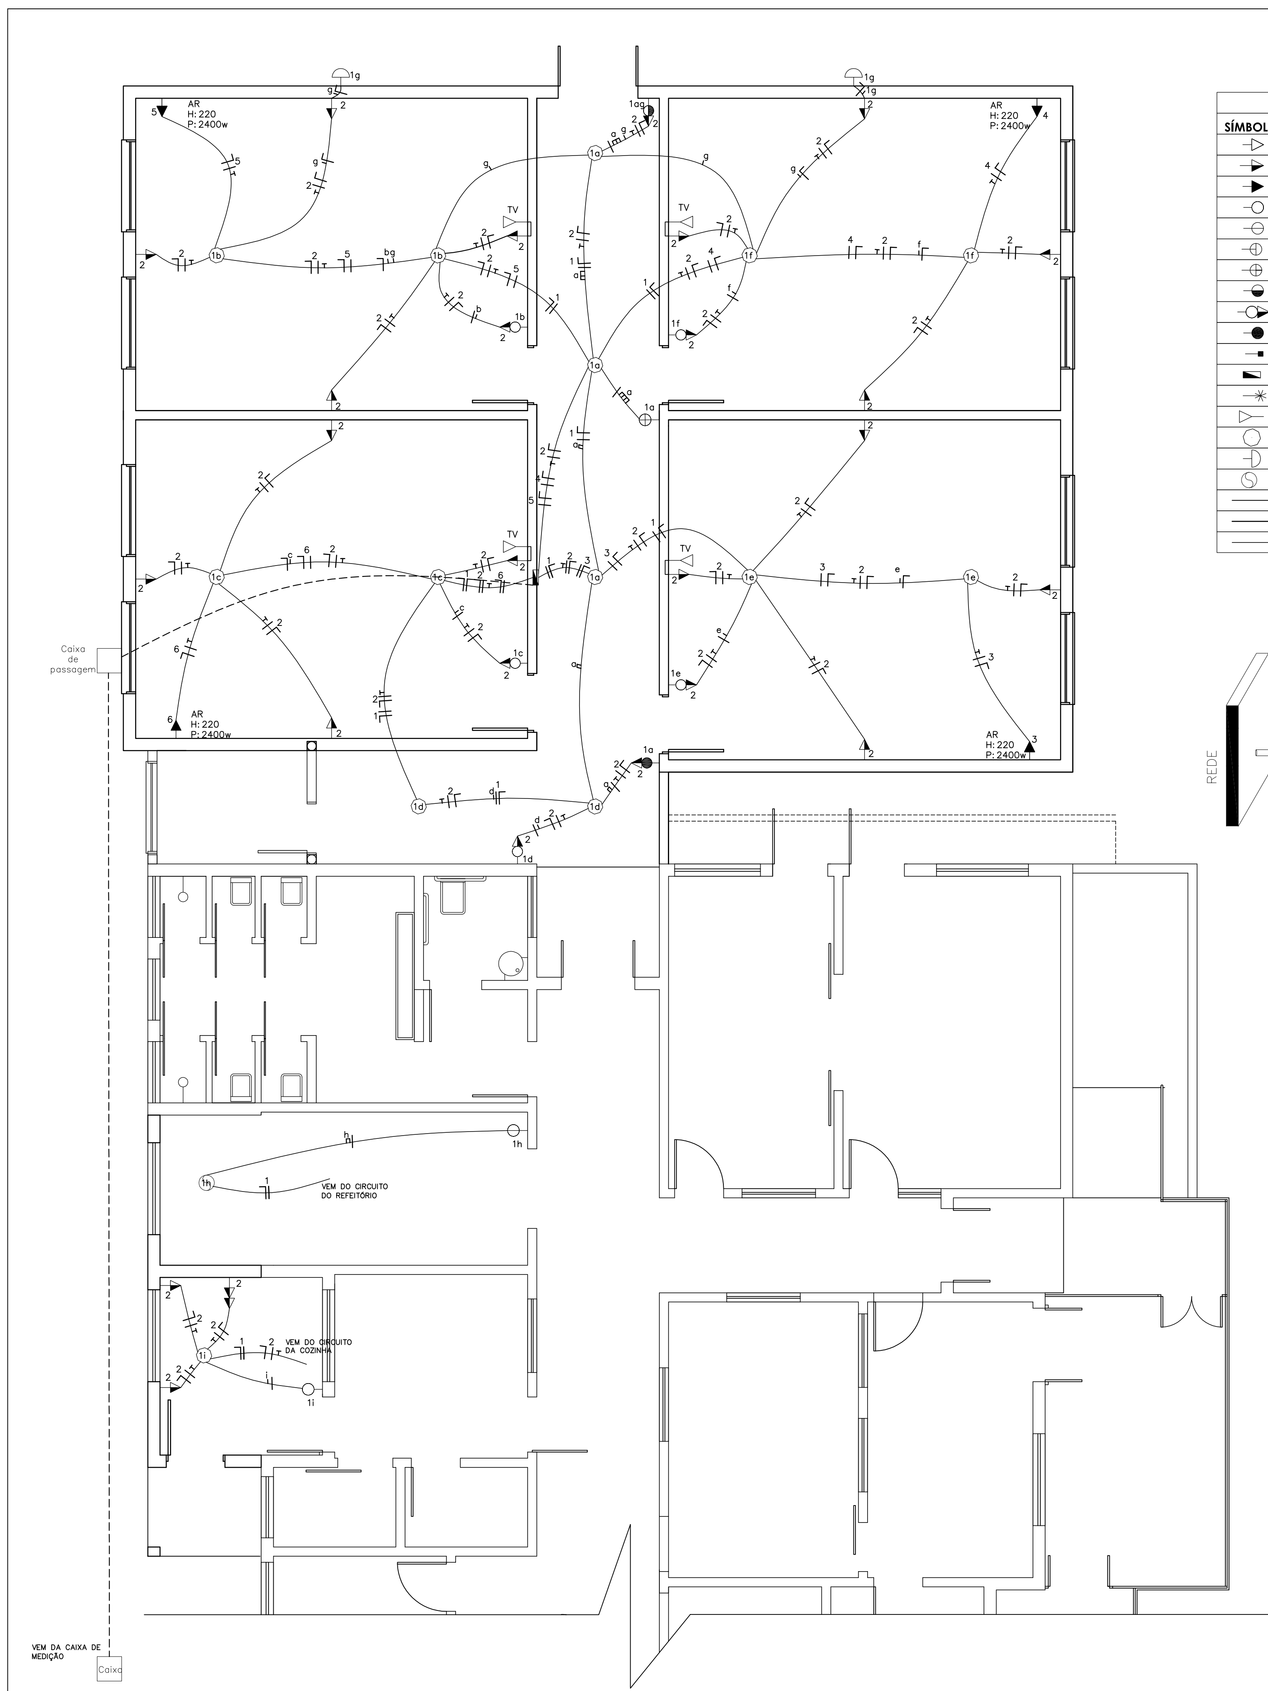

LEGENDA DE CONVENÇÕES	
SÍMBOLO	DENOMINAÇÃO
	TOMADA BAIXA (H= 30cm)
	TOMADA ALTA (H= 130cm)
	TOMADA ESPECIAL (Fu/tórrida a H= indicada)
	INTERRUPTOR SIMPLES (H= 130cm)
	INTERRUPTOR DUPLO (H= 130cm)
	INTERRUPTOR TRIPLO (H= 130cm)
	INTERRUPTOR PARALELO (H= 130cm)
	INTERRUPTOR DUPLO SIMPLES E HOTEL (H= 130cm)
	INTERRUPTOR SIMPLES/ TOMADA (H= 130cm)
	INTERRUPTOR HOTEL (H= 110cm/ 60cm dormitório)
	PONTO DE ALARME
	CD (H= 150cm) - 12 DISJUNTORES
	TELEFONE - (H= 30cm)
	PONTO DE TV (ANTENA) - (H= 130cm)
	PONTO DE LUZ NO TETO
	PONTO DE LUZ NA PAREDE (H= 230cm ext. 210cm interno)
	VENTILADOR DE TETO
	ELETRODUTO NA PAREDE
	ELETRODUTO NO PISO
	ELETRODUTO NO TETO

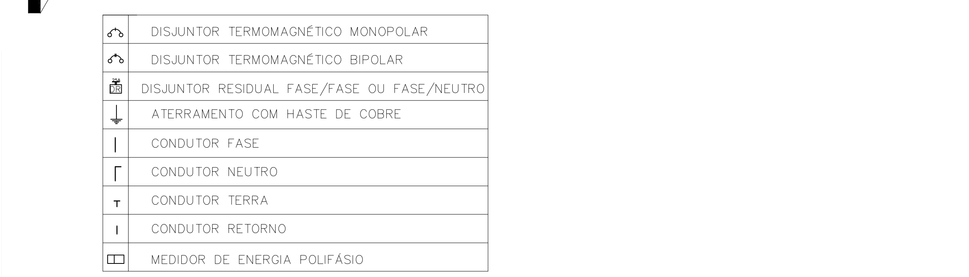

	DISJUNTOR TERMOMAGNÉTICO MONOPOLAR
	DISJUNTOR TERMOMAGNÉTICO BIPOLAR
	DISJUNTOR RESIDUAL FASE/FASE OU FASE/NEUTRO
	ATERRAMENTO COM HASTE DE COBRE
	CONDUTOR FASE
	CONDUTOR NEUTRO
T	CONDUTOR TERRA
I	CONDUTOR RETORNO
	MEDIDOR DE ENERGIA POLIFÁSIO

MUNICIPIO DE NOVA HARTZ

Projeto Ampliação Creche Mundo Encantado
Rua Londres - Bairro das Rosas - Nova Hartz - RS

ASSUNTO: Projeto Elétrico

LOCAL: NOVA HARTZ - RIO GRANDE DO SUL - BRASIL

DESENHO: Renan
ESCALA: 1:50
DATA: Mar 2016

PRANCHA: 03

Uma Nova Hartz Cidade para todos

PRODUCED BY AN AUTODESK EDUCATIONAL PRODUCT
PRODUCED BY AN AUTODESK EDUCATIONAL PRODUCT
PRODUCED BY AN AUTODESK EDUCATIONAL PRODUCT