
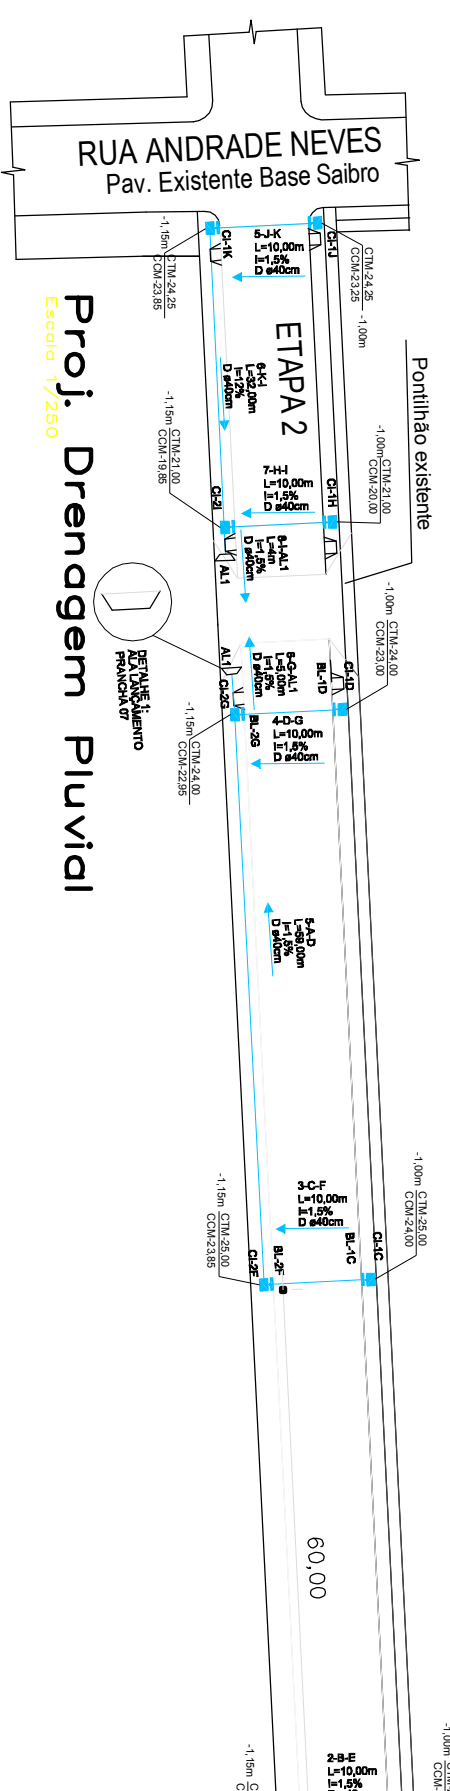


Lev. Planialtímetro Bacia Contribuição

Escala 1/250

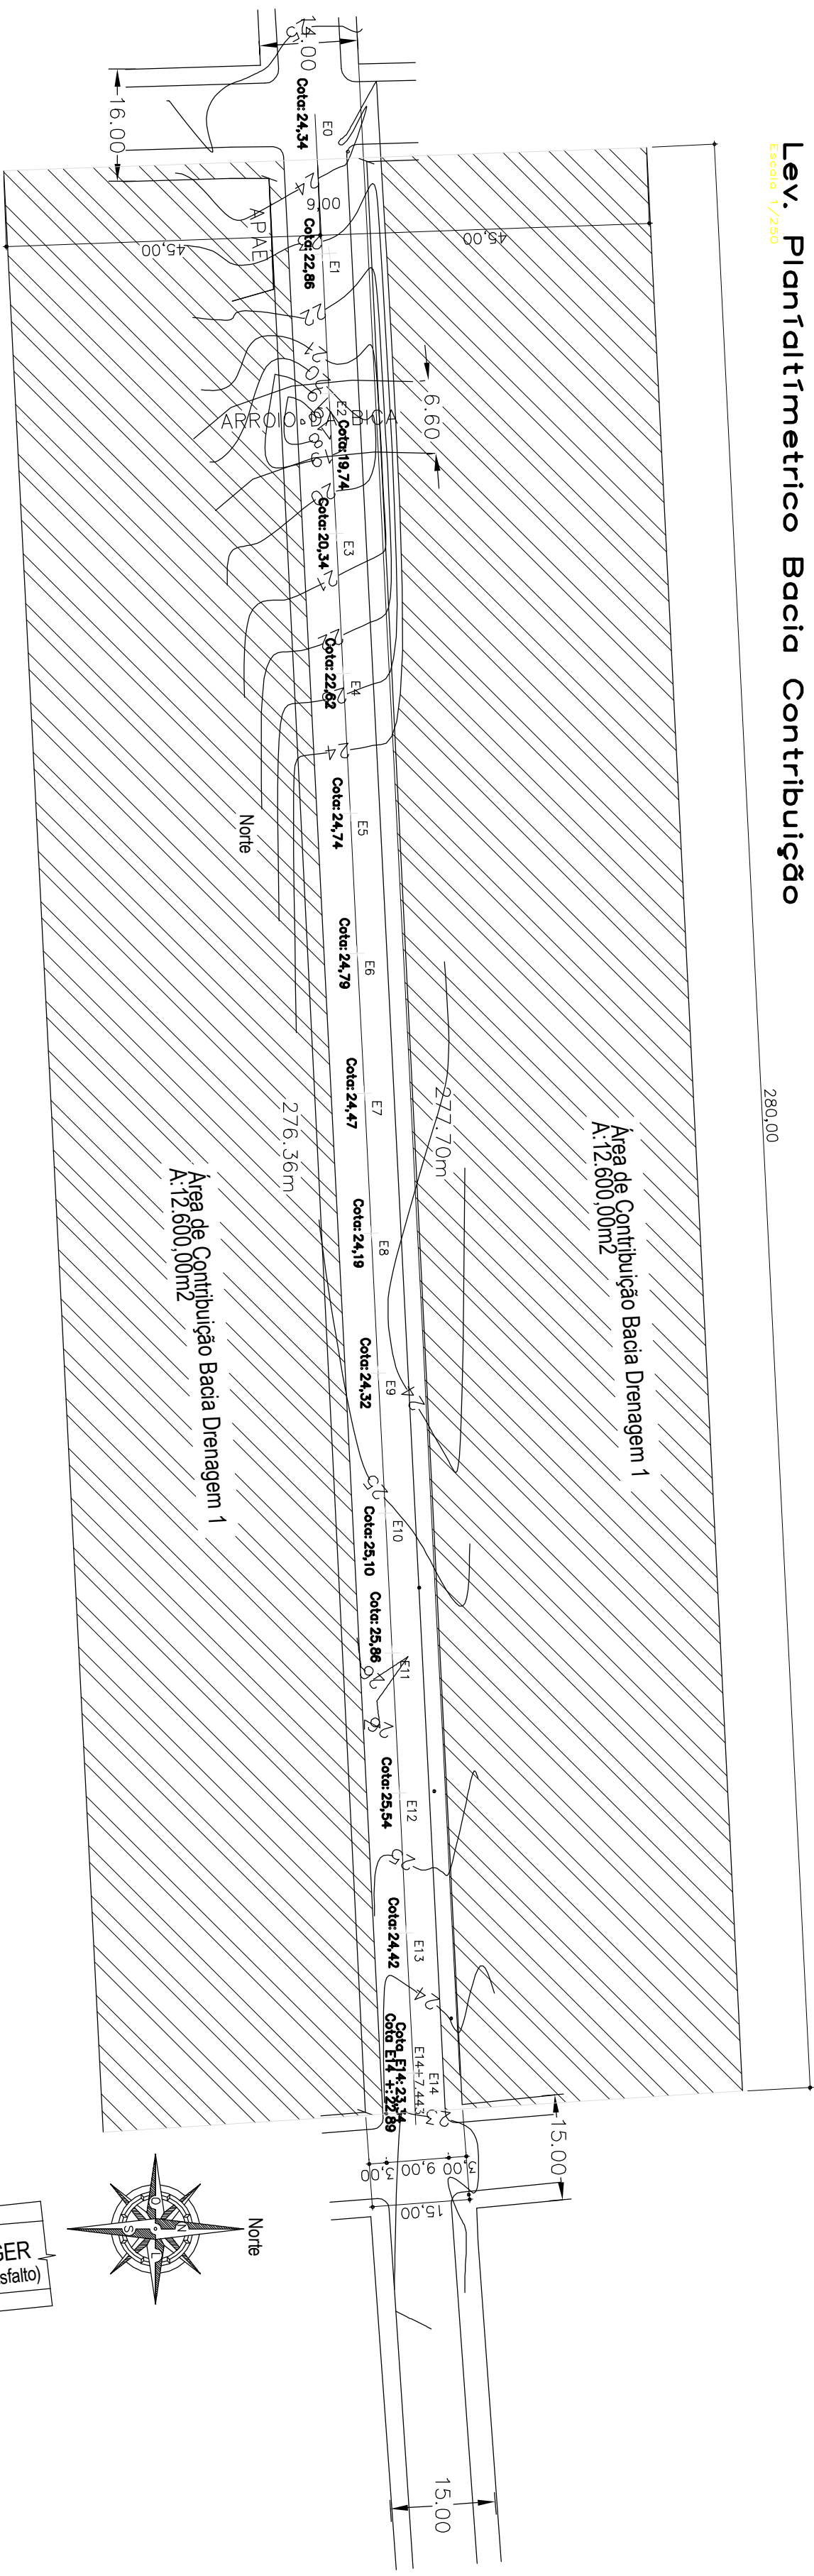

GALERIA DE ÁGUAS PLUVIAIS

| ITEM | DESCRIÇÃO | QUANTIDADE | UNIDADE |
|------|-----------|------------|---------|
| 1 | M-10 | 0 | PEÇAS |
| 2 | M-11 | 0 | PEÇAS |
| 3 | M-12 | 0 | PEÇAS |
| 91 | M-100 | 0 | PEÇAS |

MUNICÍPIO DE NOVA HARTZ

Projeto Viário
Rua Angra Dos Reis-Bairro Vila Nova-Nova Hartz-RS

Projeto
Drenagem Pluvial

NOVA HARTZ - RIO GRANDE DO SUL - BRASIL

Uma Nova Hartz
Cidade para todos

DESENHO: Eng. Bischoff
ESCALA: INDICADA
DATA: Fevereiro/2016

PRANCHA: 06