


**Lev. Planaltimetrico**  
 Escala: 1/7750  
 LEGENDA:  
 Cota TN - Cota Terreno Natural (Greide Colante)  
 Cota PRJ - Cota Projeto Finalizado Eixo Central (Base-15cm+Pavimento-8cm)

**DETALHE DO MEIO-FIO DO PISO CONCRETO INTERTRAVADO SEM ESCALA**

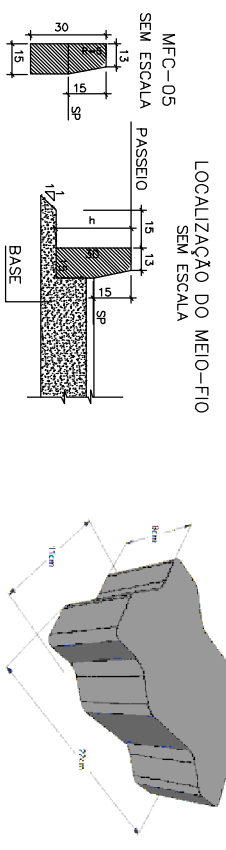

LOCALIZAÇÃO DO MEIO-FIO SEM ESCALA

QUADRO DE ÁREAS		
DIMENSÕES (mxm)	ÁREA (M2)	
Gabarito Rua	15,00 x 45,00	675,00
Letto Pavimentado	9,00 x 45,00	405,00
Passelo Publico	3,00 x 45,00 (x2)	270,00
Gabarito Rua	15,00 x 240,00	3600,00
Letto Pavimentado	9,00 x 240,00	2160,00
Passelo Publico	3,00 x 240,00 (x2)	1440,00

**MUNICÍPIO DE NOVA HARTZ**

Projeto Viário  
 Rua Angra Dos Reis-Bairro Vila Nova-Nova Hartz-RS



ASSUNTO: Projeto Pavimentação Viária  
 LOCAL: NOVA HARTZ - RIO GRANDE DO SUL - BRASIL

DESENHO: Eng. Bischoff  
 ESCALA: INDICADA  
 DATA: Fevereiro/2016  
 FRANÇA: 02