
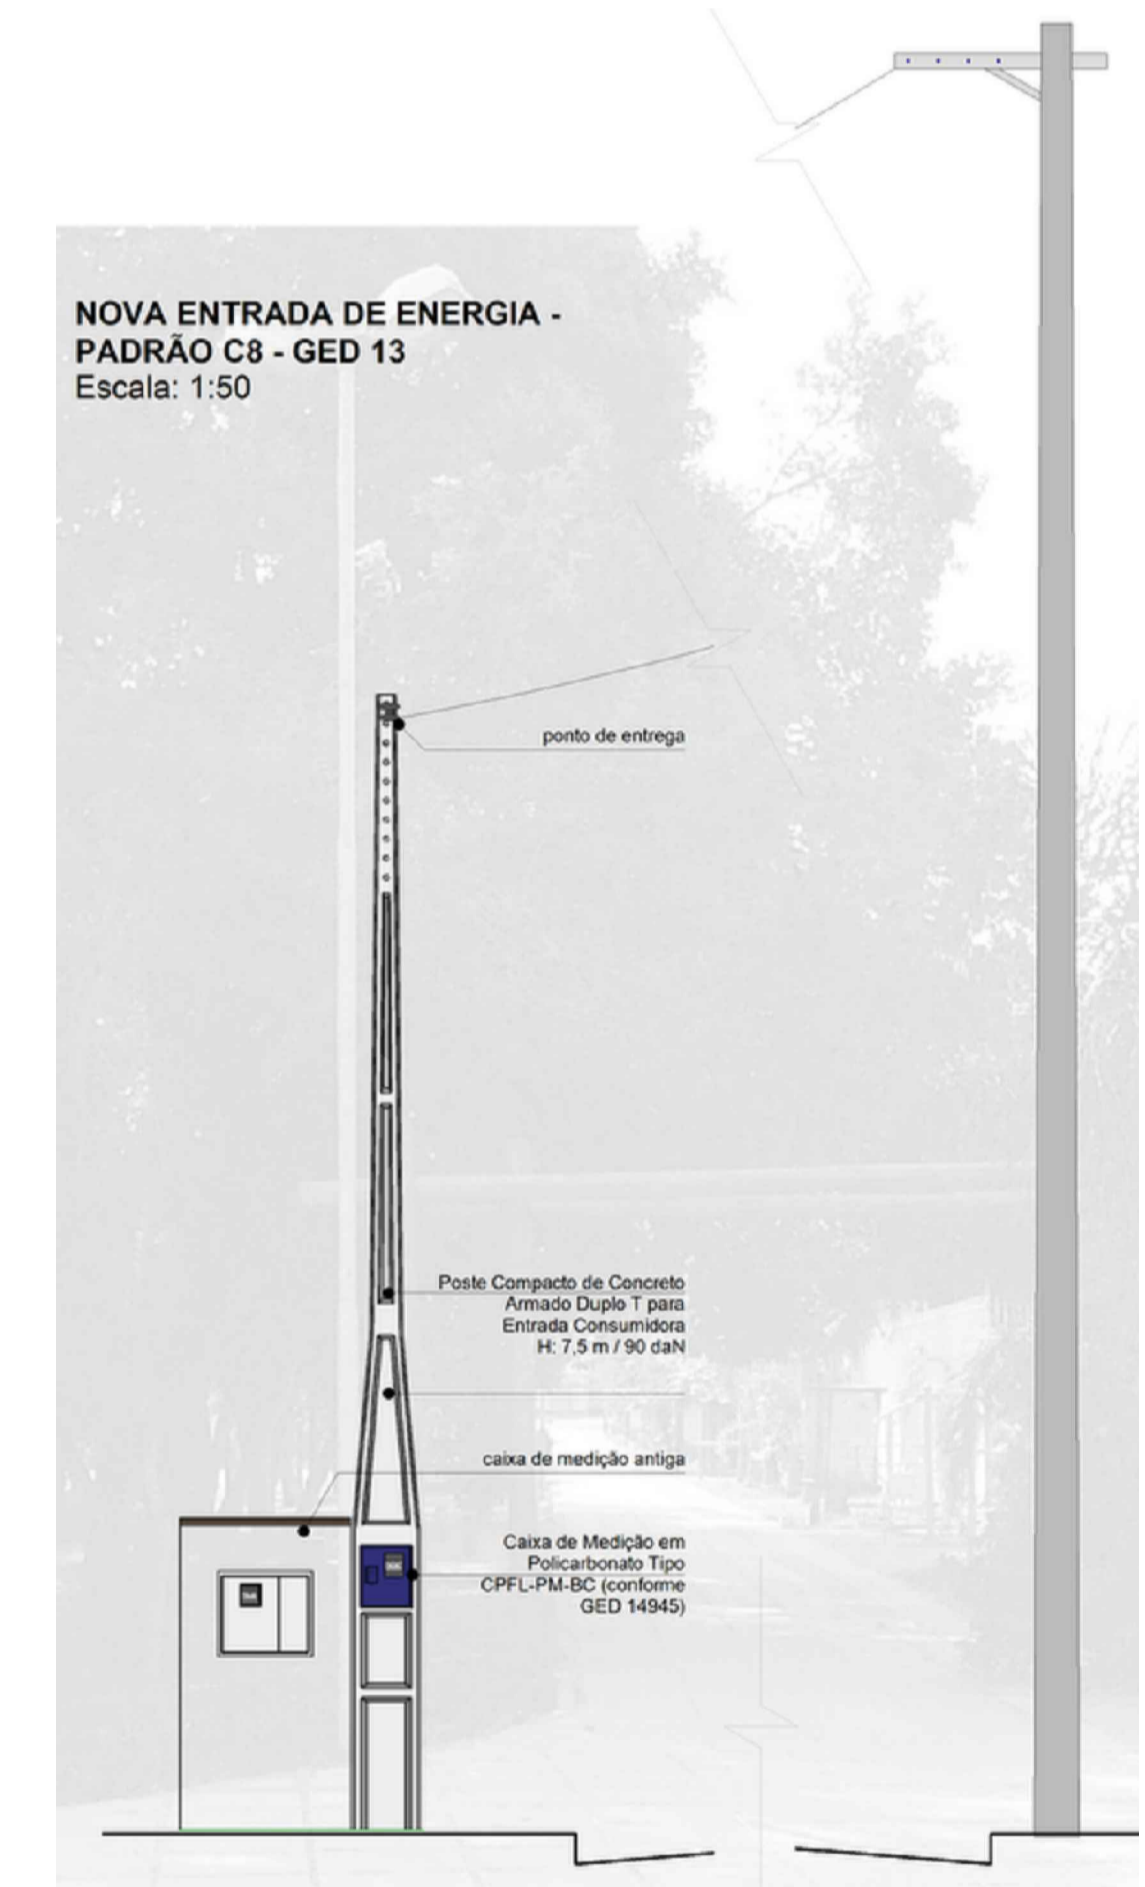


- LUMINÁRIA COM GLOBO/BOJO
- LUMINÁRIA
- CAIXA DE PASSAGEM ELETRICA EXISTENTE
- CAIXA DE PASSAGEM ELETRICA À EXECUTAR
- ELETRODUTO DN 40 MM
Abriga 4 condutores 16,0 mm² (3 fases e 1 Neutro)
- ELETRODUTO DN 25 MM
Abriga 2 condutores 2,5 mm² (1 fase e 1 Neutro)
- QUADRO DE DISTRIBUICAO DE ENERGIA DE SOBREPOR

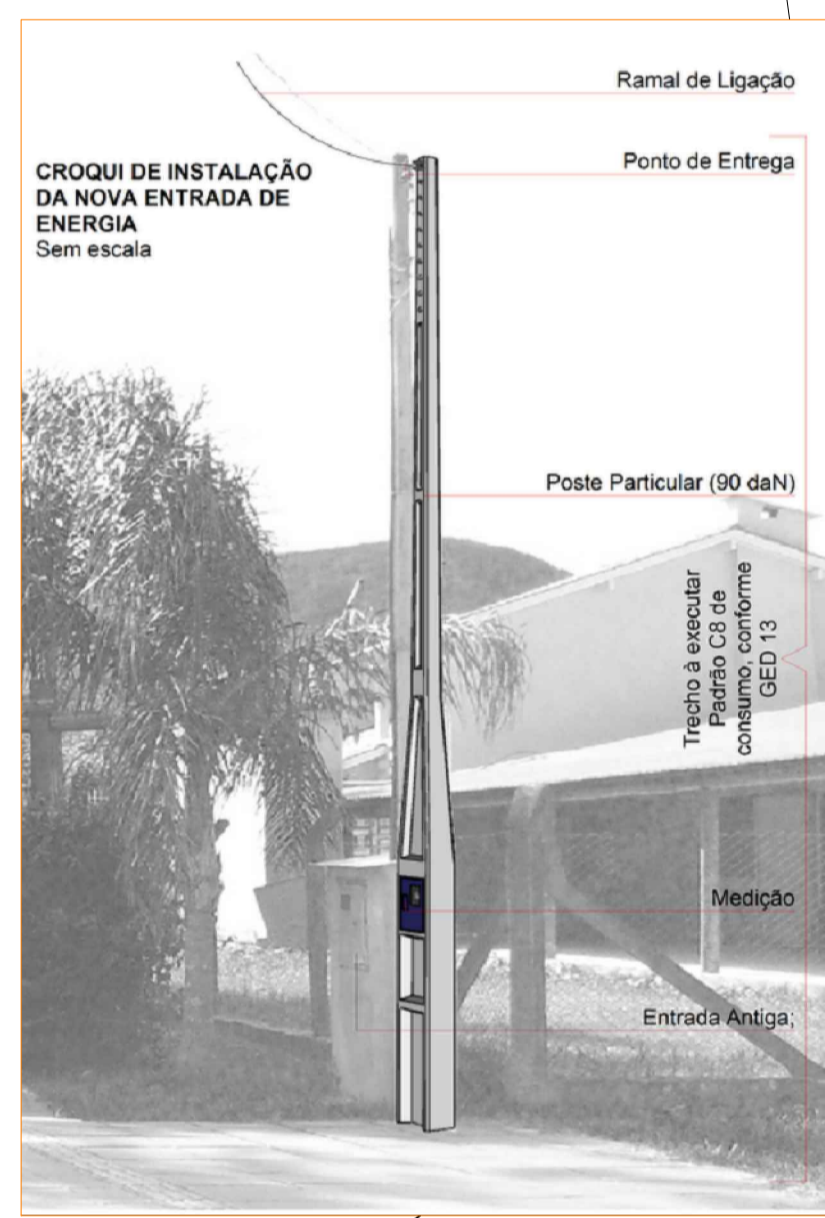

MUNICÍPIO DE NOVA HARTZ		
Projeto de Drenagem Praça do Trabalhador Rua Arapongas, da Várzea e São Manoel - Centro - Nova Hartz - RS		
ASSUNTO:	Projeto Instalações elétricas - trecho 2	
LOCAL:	NOVA HARTZ - RIO GRANDE DO SUL - BRASIL	
DESENHO: RENAN	ESCALA: 1:250	PRANCHAS: 03
DATA: Outubro / 2017		