
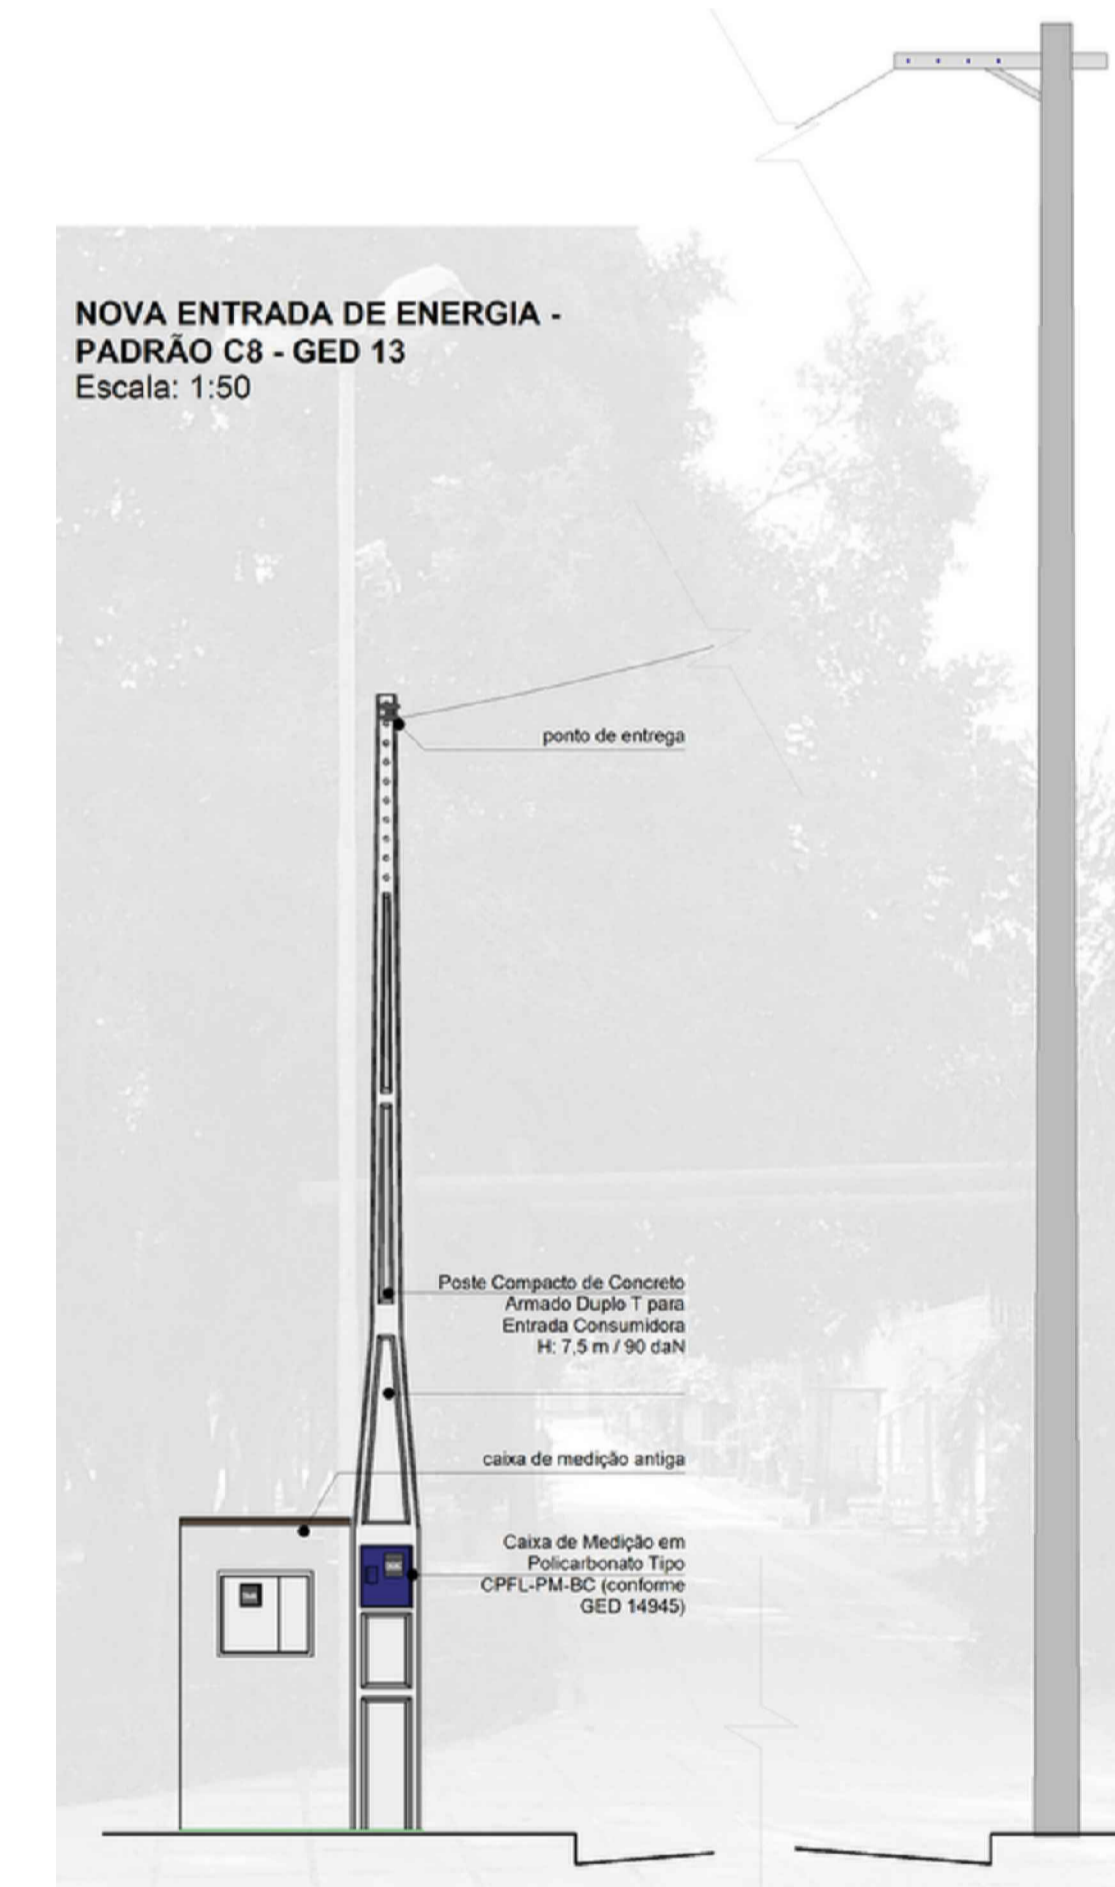


- LUMINÁRIA COM GLOBO/BOJO
- LUMINÁRIA
- CAIXA DE PASSAGEM ELETRICA EXISTENTE
- CAIXA DE PASSAGEM ELETRICA À EXECUTAR
- ELETRODUTO DN 40 MM
Abriga 4 condutores 16,0 mm² (3 fases e 1 Neutro)
- ELETRODUTO DN 25 MM
Abriga 2 condutores 2,5 mm² (1 fase e 1 Neutro)
- QUADRO DE DISTRIBUICAO DE ENERGIA DE SOBREPOR

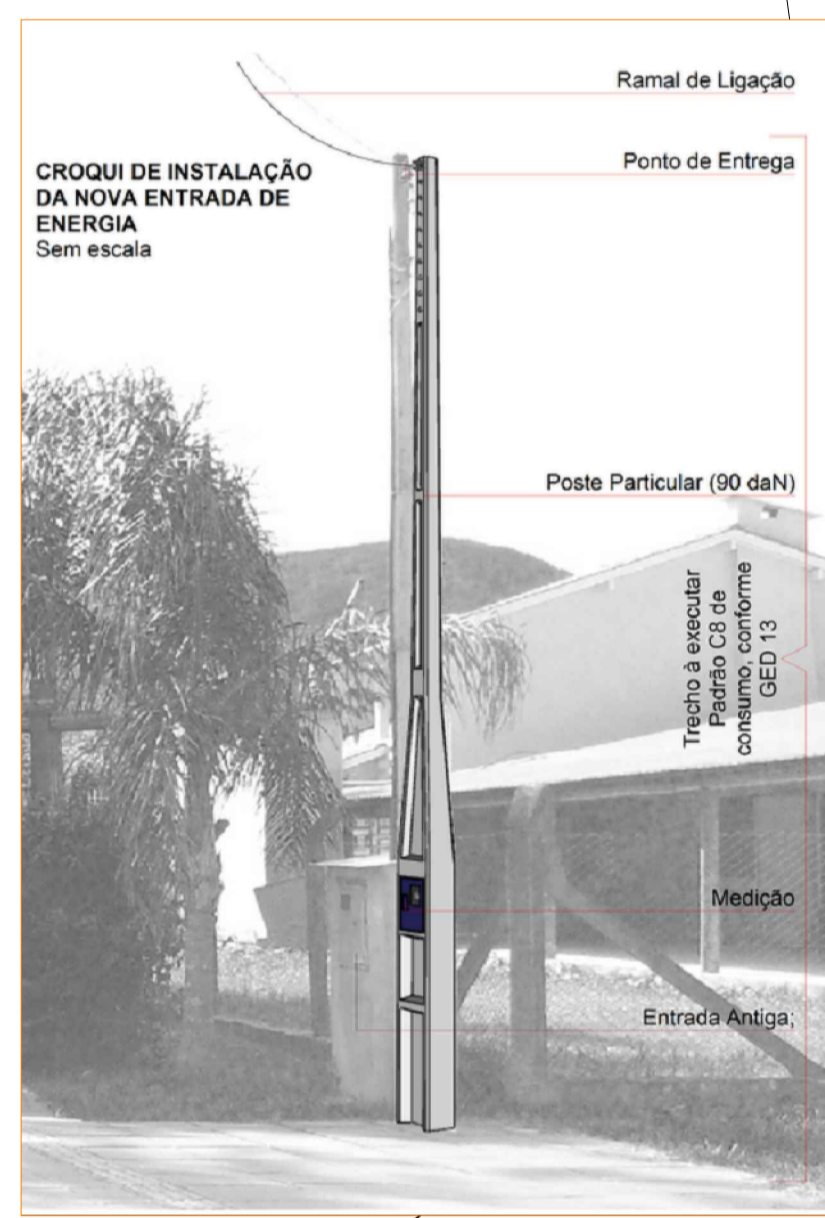

NOVA ENTRADA DE ENERGIA PADRÃO C8 À EXECUTAR AO LADO DA ENTRADA ATUAL

MUNICÍPIO DE NOVA HARTZ		Uma Nova Hartz Cidade para todos
Projeto de Drenagem Praça do Trabalhador Rua Arapongas, da Várzea e São Manoel - Centro - Nova Hartz - RS		
ASSUNTO:	Projeto Instalações elétricas - trecho 2	DESENHO: Renan
LOCAL:	NOVA HARTZ - RIO GRANDE DO SUL - BRASIL	
ESCALA:	1:250	DATA:
DATA:	Outubro /2017	