

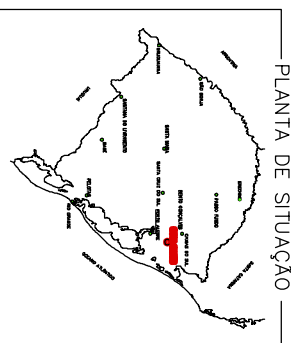
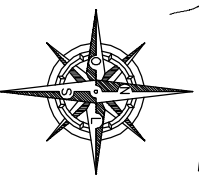


# LOCALIZAÇÃO

Escala: 1/20.000

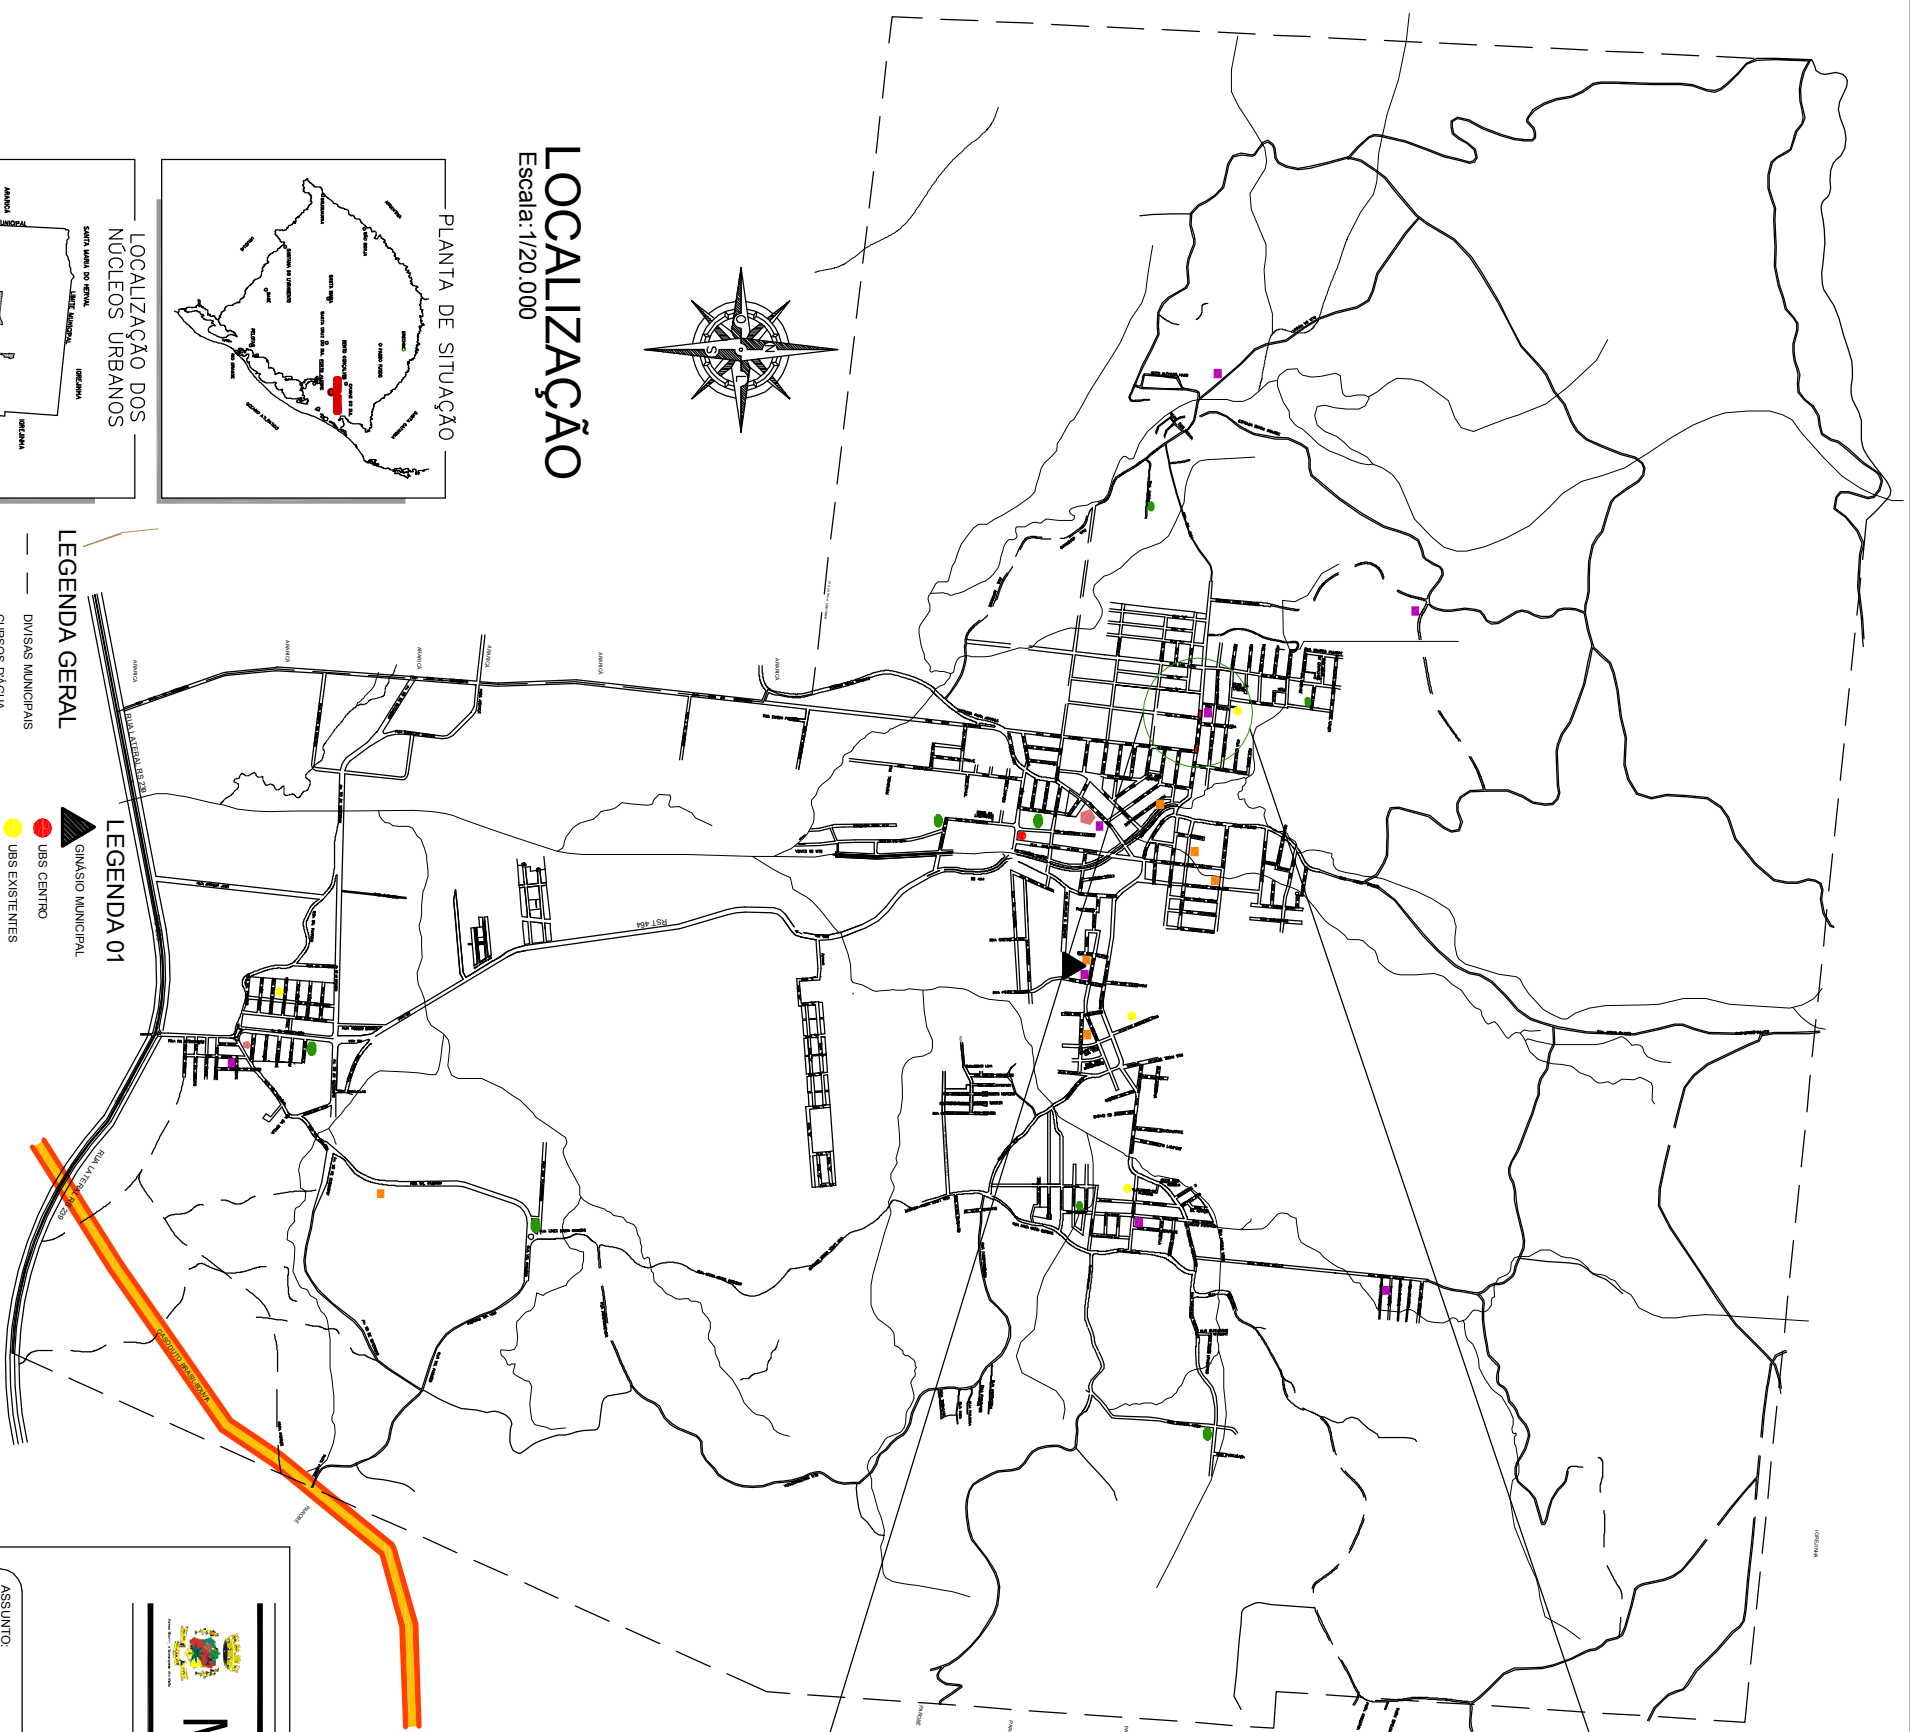

LOCALIZAÇÃO DOS NÚCLEOS URBANOS

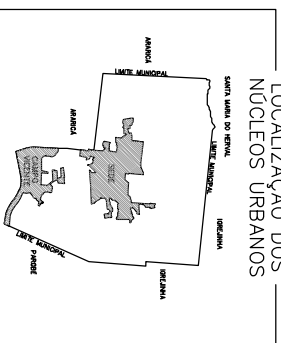

## LEGENDA GERAL


- DIVISAS MUNICIPAIS
- CURSOS D'ÁGUA

## LEGENDA 01

- ▲ GINÁSIO MUNICIPAL
- UBS CENTRO
- UBS EXISTENTES
- ESCOLAS MUNICIPAIS DE ENSINO FUNDAMENTAL
- ESCOLAS MUNICIPAIS DE EDUCAÇÃO INFANTIL
- CENTRO ADMINISTRATIVO
- PRAÇAS PÚBLICAS
- Rua Bica Pavimento CBUQ

# LOCALIZAÇÃO

Escala: 1/5000

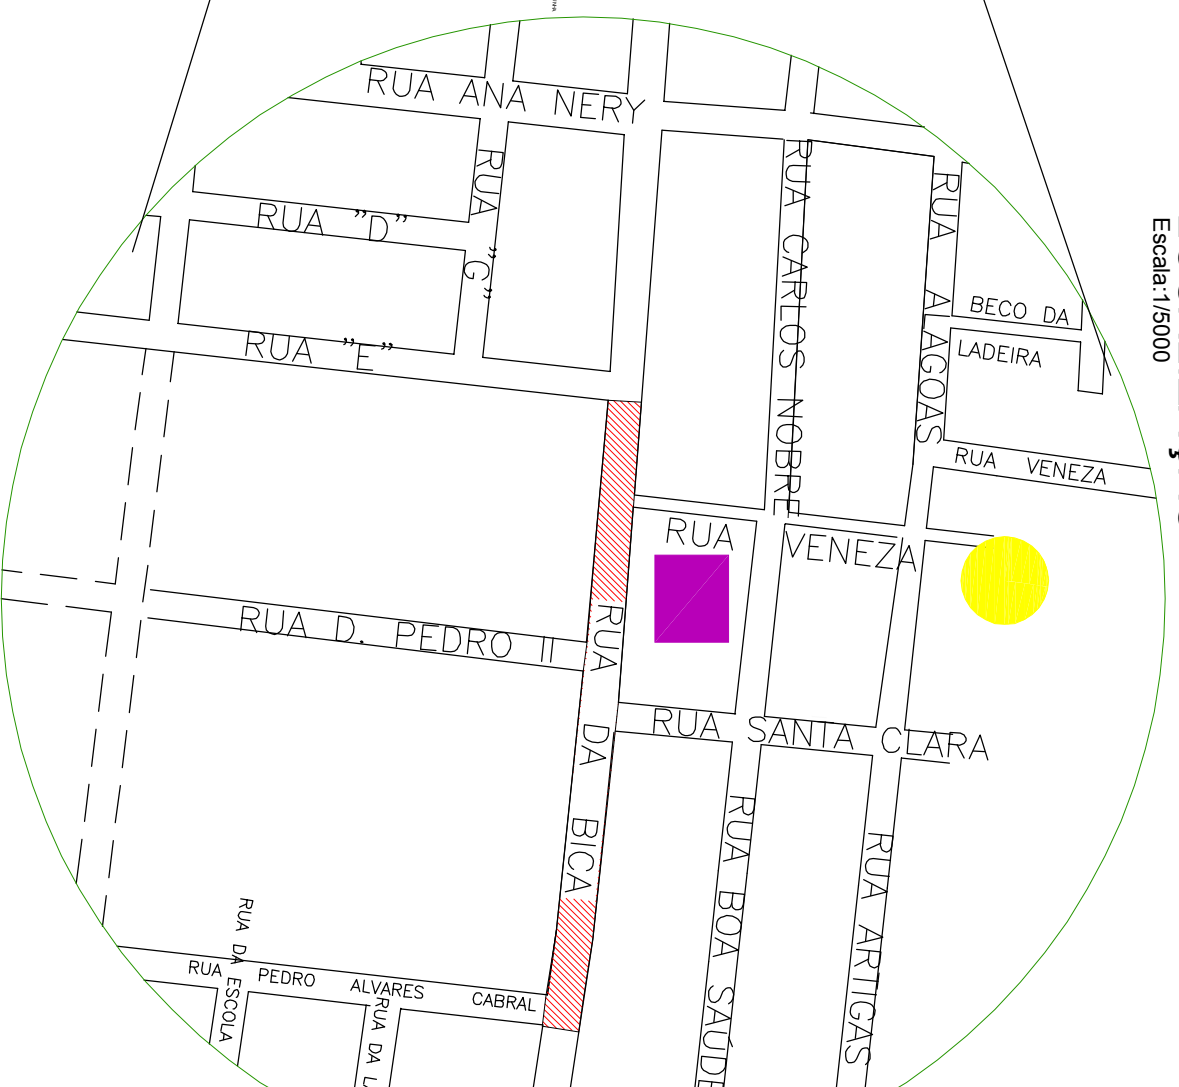

# MUNICÍPIO DE NOVA HARTZ



MAPA LOCALIZAÇÃO  
RUA DA BICA PAVIMENTAÇÃO CBUQ  
Bairro Vila Nova - Nova Hartz/RS

LOCALIZAÇÃO DO EMPREENDIMENTO EM RELAÇÃO

AO CENTRO URBANO E SEU ENTORNO

NOVA HARTZ - RIO GRANDE DO SUL - BRASIL



DESENHO:  
Eng. Bischoff

ESCALA:  
INDICADA

DATA:  
Fevereiro /2016

FRANCHA:

**04**