
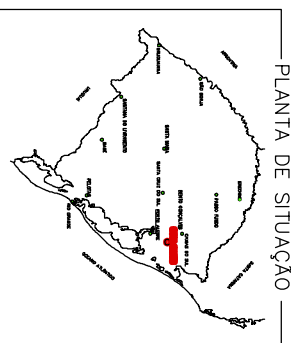




# LOCALIZAÇÃO

Escala: 1/20.000

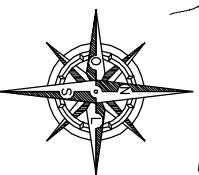


PLANTA DE SITUAÇÃO

## LOCALIZAÇÃO DOS NÚCLEOS URBANOS

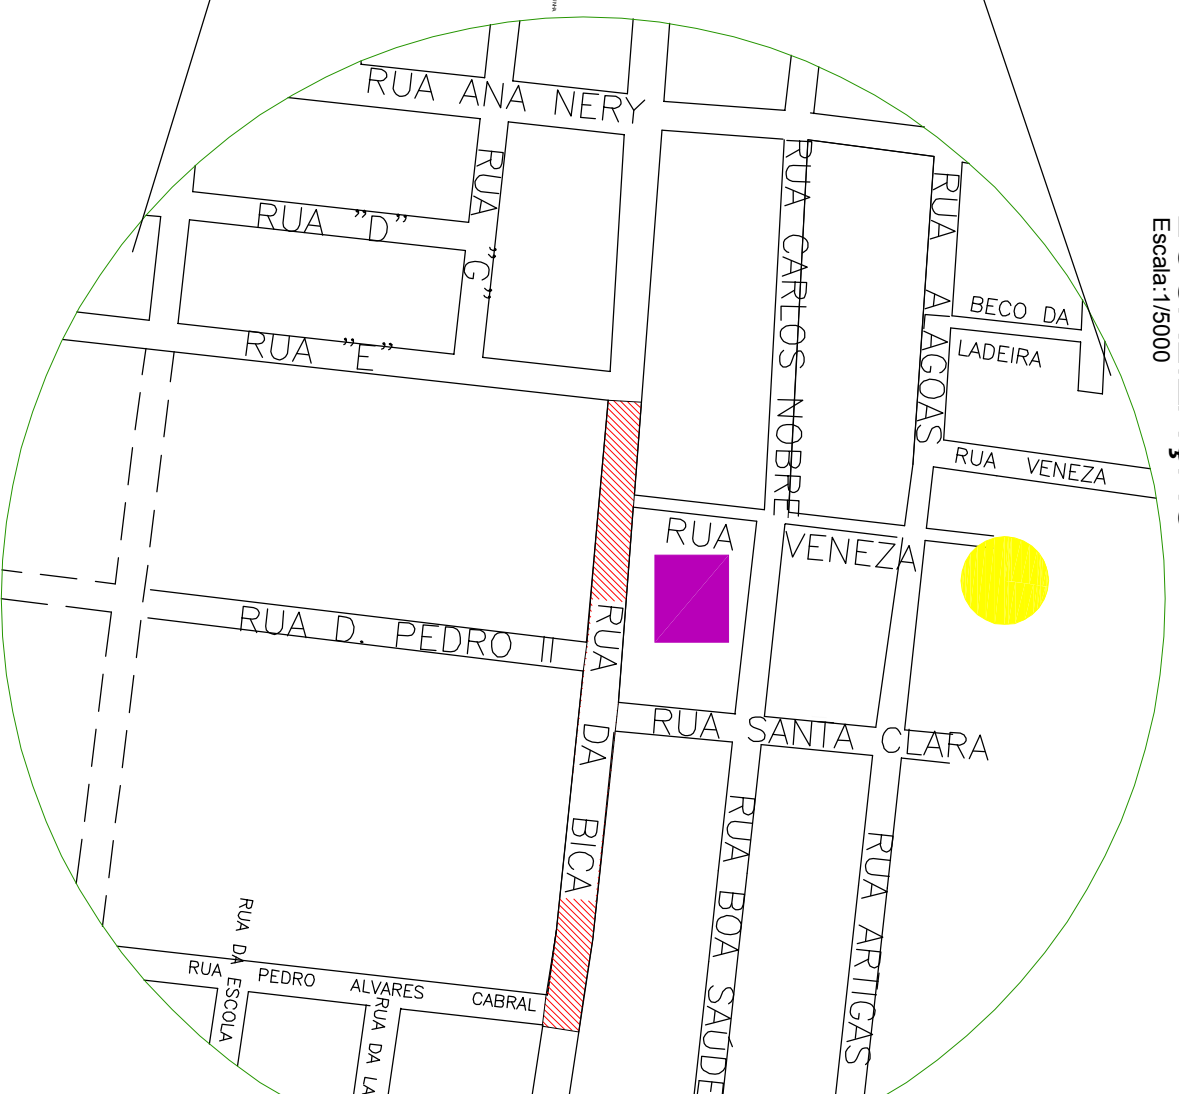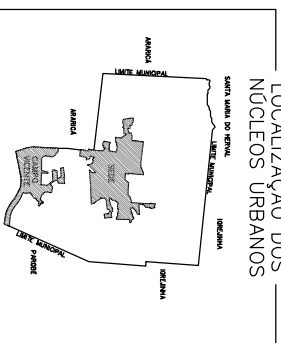

# LOCALIZAÇÃO

Escala: 1/5000

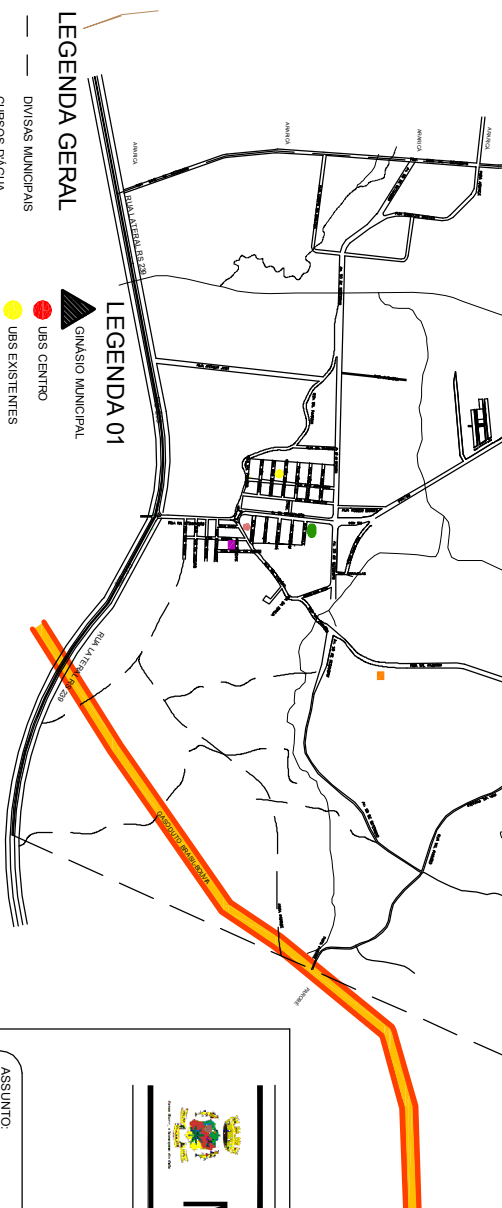

## LEGENDA GERAL

- DIVISAS MUNICIPAIS
- CURSOS D'ÁGUA

## LEGENDA 01

- ▲ GINÁSIO MUNICIPAL
- UBS CENTRO
- UBS EXISTENTES
- ESCOLAS MUNICIPAIS DE ENSINO FUNDAMENTAL
- ESCOLAS MUNICIPAIS DE EDUCAÇÃO INFANTIL
- CENTRO ADMINISTRATIVO
- PRAÇAS PÚBLICAS
- Rua Bica Pavimento CBUC

# MUNICÍPIO DE NOVA HARTZ

MAPA LOCALIZAÇÃO  
RUA DA BICA PAVIMENTAÇÃO CBUC  
Bairro Vila Nova - Nova Hartz/RS

LOCALIZAÇÃO DO EMPREENDIMENTO EM RELAÇÃO  
AO CENTRO URBANO E SEU ENTORNO

NOVA HARTZ - RIO GRANDE DO SUL - BRASIL



DESENHO:  
Eng. Bischoff  
ESCALA:  
INDICADA  
DATA:  
Fevereiro / 2016

FRANCHA:  
**04**