

B1-22
A = 0,205 ha


1-21-23 DN 750
50,00 m 0,60%
CGIM = 30,23 m
CGIJ = 29,93 m

B1-24
A = 0,110 ha

1-23-24 DN 750
26,30 m 0,70%
CGIM = 29,93 m
CGIJ = 29,75 m

Ponto coordenado
E: 508.677,423
N: 6.726.130,466
Z: 34,000

Cota de fundo
29,64

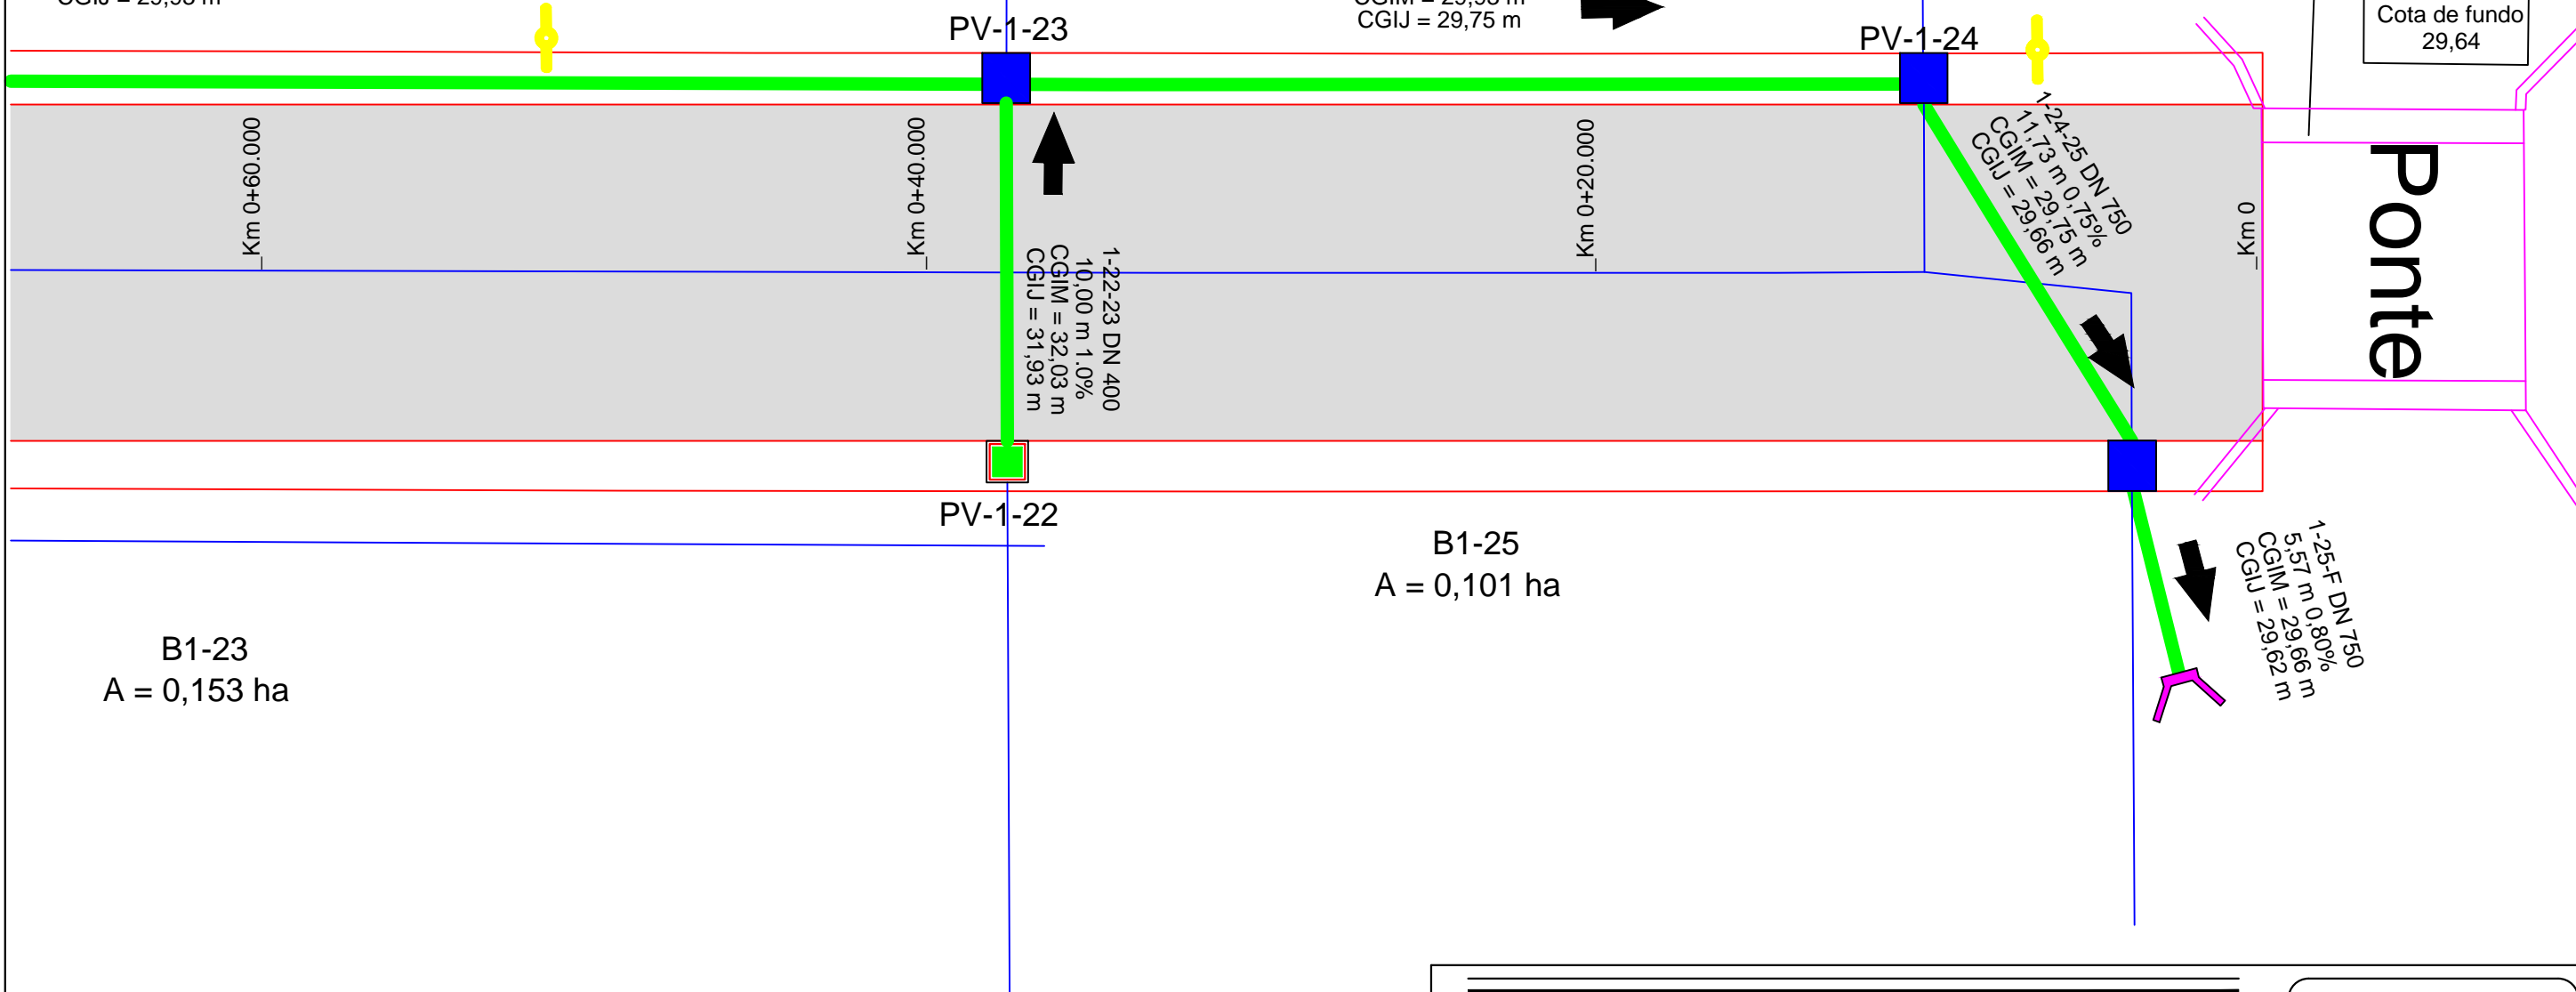

LEGENDA

- TUBULAÇÃO DE PEAD (VER DIÂMETRO PLANTA)
- BACIA DE CONTRIBUIÇÃO
- CAIXA 1,20 x 1,20 INTERNA
- CAIXA 0,80 x 0,80 INTERNA
- ALA / BOCA DE BUEIRO
- POSTE EXISTENTE



MUNICIPIO DE NOVA HARTZ

PAVIMENTAÇÃO, SINALIZAÇÃO, DRENAGEM E REDE DE ÁGUA

Rua Dois de Dezembro



ASSUNTO:

PROJETO DE DRENAGEM

DESENHO:

Eng. Bischoff

PRANCHA:

5-1

ESCALA:

1/200

DATA:

DEZ/2017

LOCAL:

NOVA HARTZ - RIO GRANDE DO SUL - BRASIL