


B12-13
A = 0,205 ha

PV-12-10

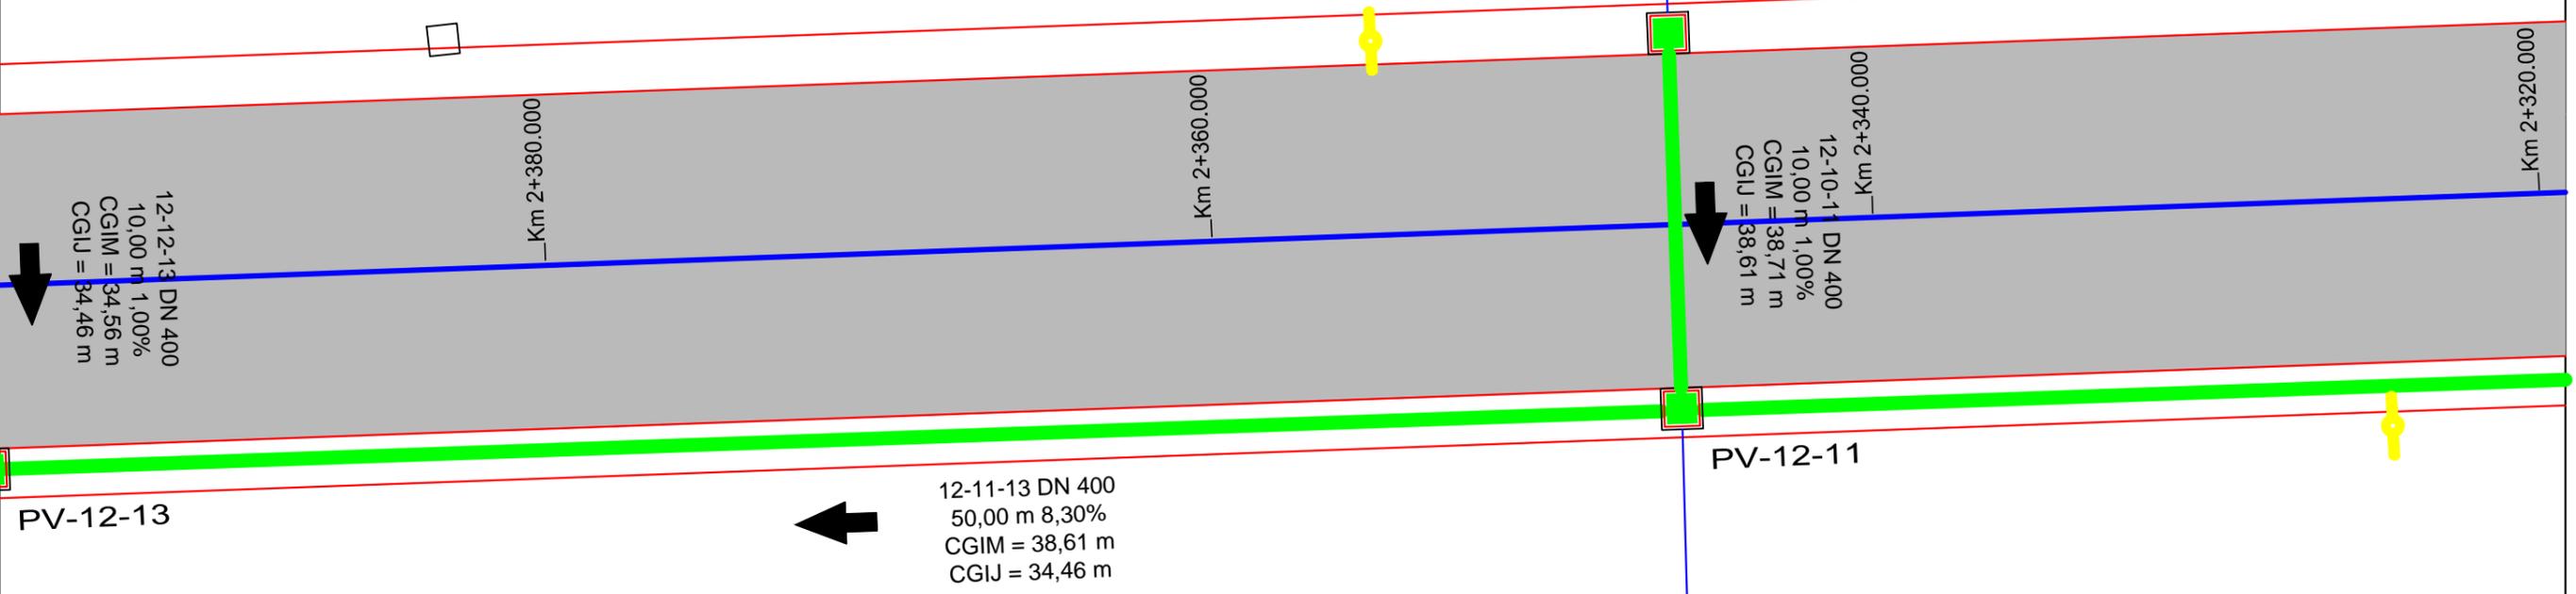

PV-12-13

PV-12-11

B12-12
A = 0,152 ha

LEGENDA

-  TUBULAÇÃO DE PEAD (VER DIÂMETRO PLANTA)
-  BACIA DE CONTRIBUIÇÃO
-  CAIXA 1,20 x 1,20 INTERNA
-  CAIXA 0,80 x 0,80 INTERNA
-  ALA / BOCA DE BUEIRO
-  POSTE EXISTENTE



MUNICIPIO DE NOVA HARTZ

PAVIMENTAÇÃO, SINALIZAÇÃO, DRENAGEM E REDE DE ÁGUA
Rua Dois de Dezembro



| | |
|----------|---|
| ASSUNTO: | PROJETO DE DRENAGEM |
| LOCAL: | NOVA HARTZ - RIO GRANDE DO SUL - BRASIL |

| | | | |
|----------|---------------|----------|------|
| DESENHO: | Eng. Bischoff | PRANCHA: | 5-32 |
| ESCALA: | 1/200 | DATA: | |
| DATA: | DEZ/2017 | | |