


Perfil
Galeria Pluvial

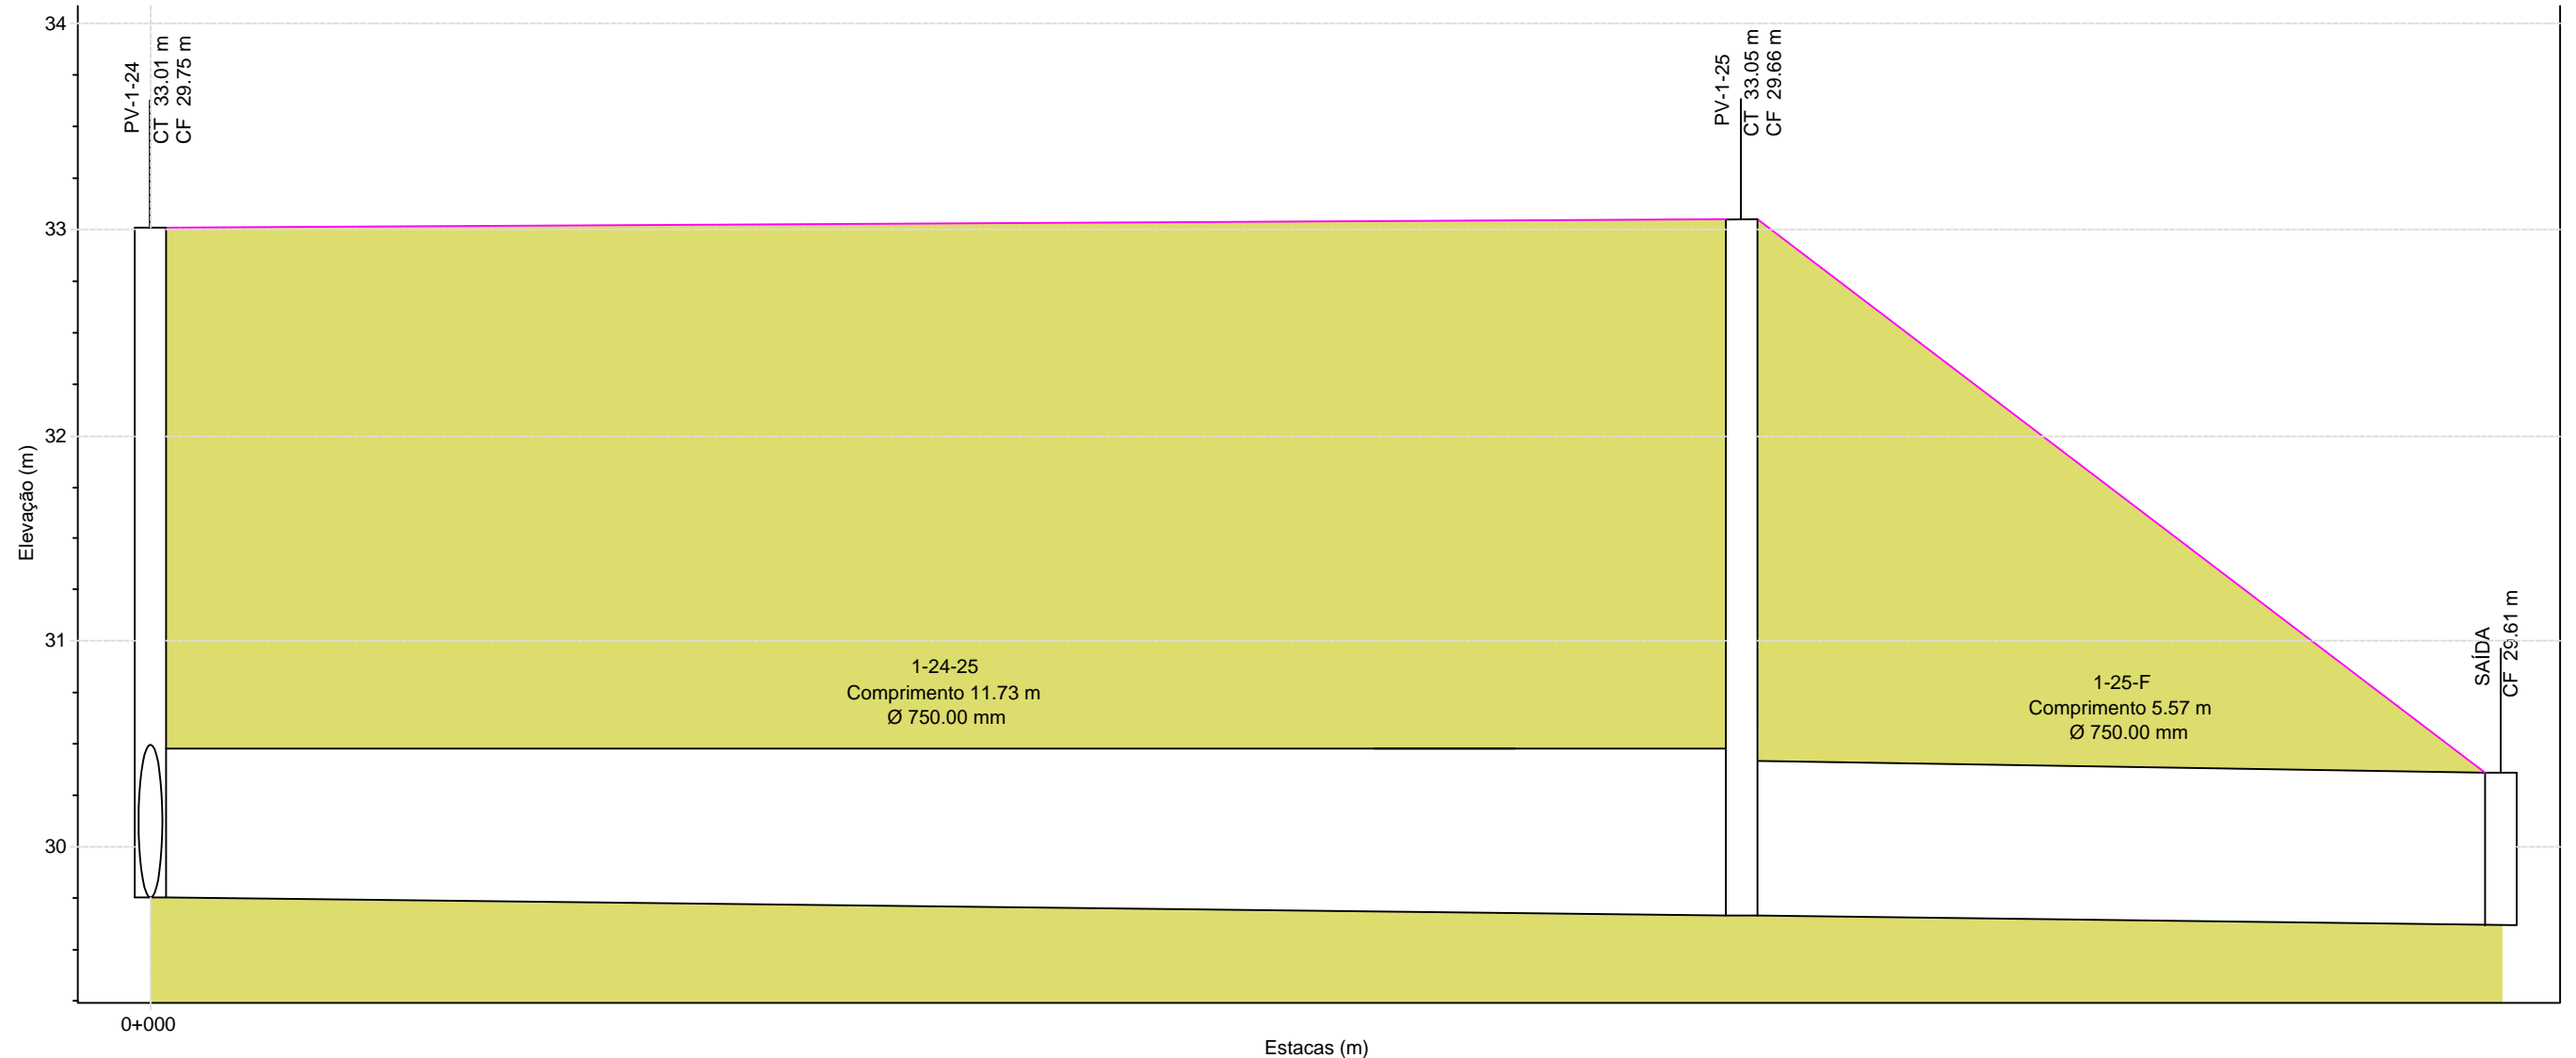

	PV-1-24		PV-1-25		SAÍDA
CT.(m):	33.01		33.05		
CF (m):	29.75		29.66		29.61
Min Cobrimento (m):	2.51		2.64		
Max HGL (m):					
		1-24-25		1-25-F	
Comprimento (m):		11.73		5.57	
Ø (mm):		750.00		750.00	
Declividade (%):		77.00		9.00	
Cota Montante (m):		2975.00		2966.00	
Cota Jusante (m):		2966.00		2961.00	
Max Q (cms):					
Max Vel (m/s):					
Max Lamina (m):					



MUNICIPIO DE NOVA HARTZ

OBRA:
PAVIMENTAÇÃO, SINALIZAÇÃO, DRENAGEM E REDE DE ÁGUA
Rua Dois de Dezembro



ASSUNTO:
PERFIL DE DRENAGEM

LOCAL:
NOVA HARTZ - RIO GRANDE DO SUL - BRASIL

DESENHO:
Eng. Bischoff

ESCALA:
1/40

DATA:
DEZ/2017

PRANCHA:

5-46