


Perfil
Galeria Pluvial

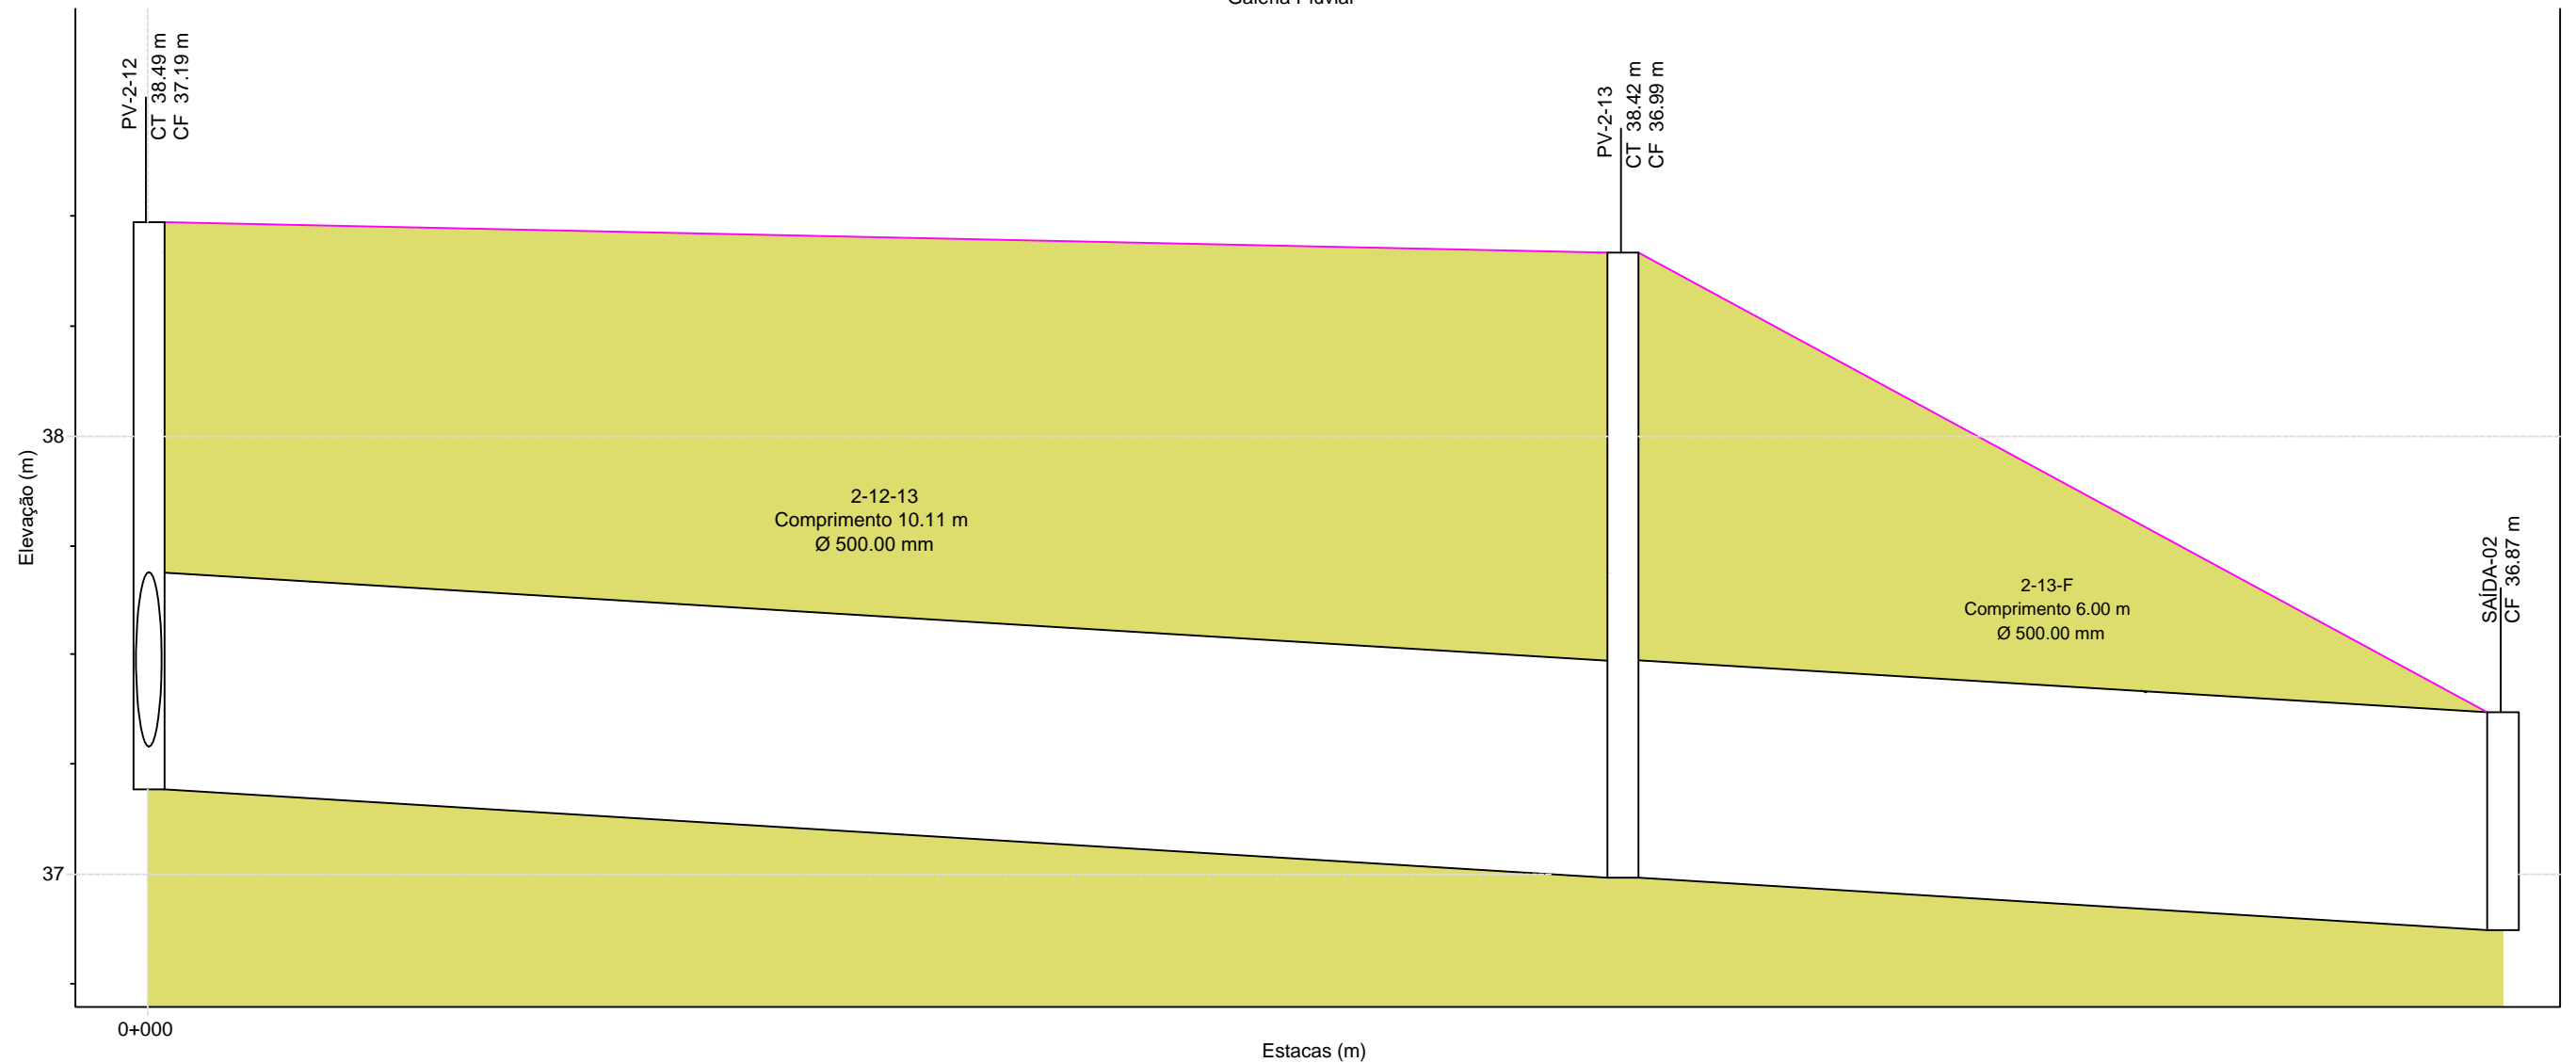

	PV-2-12		PV-2-13		SAÍDA-02
CT.(m):	38.49		38.42		
CF (m):	37.19		36.99		36.87
Min Cobrimento (m):	0.80		0.93		
Max HGL (m):					
		2-12-13		2-13-F	
Comprimento (m):		10.11		6.00	
Ø (mm):		500.00		500.00	
Declividade (%):		198.00		2.00	
Cota Montante (m):		3719.00		3699.00	
Cota Jusante (m):		3699.00		3687.00	
Max Q (cms):					
Max Vel (m/s):					
Max Lamina (m):					



MUNICIPIO DE NOVA HARTZ

OBRA:
**PAVIMENTAÇÃO, SINALIZAÇÃO, DRENAGEM E REDE DE ÁGUA
Rua Dois de Dezembro**



ASSUNTO:
PERFIL DE DRENAGEM

LOCAL:
NOVA HARTZ - RIO GRANDE DO SUL - BRASIL

DESENHO:
Eng. Bischoff

ESCALA:
1/40

PRANCHA:
5-50

DATA:
DEZ/2017