


Perfil
Galeria Pluvial

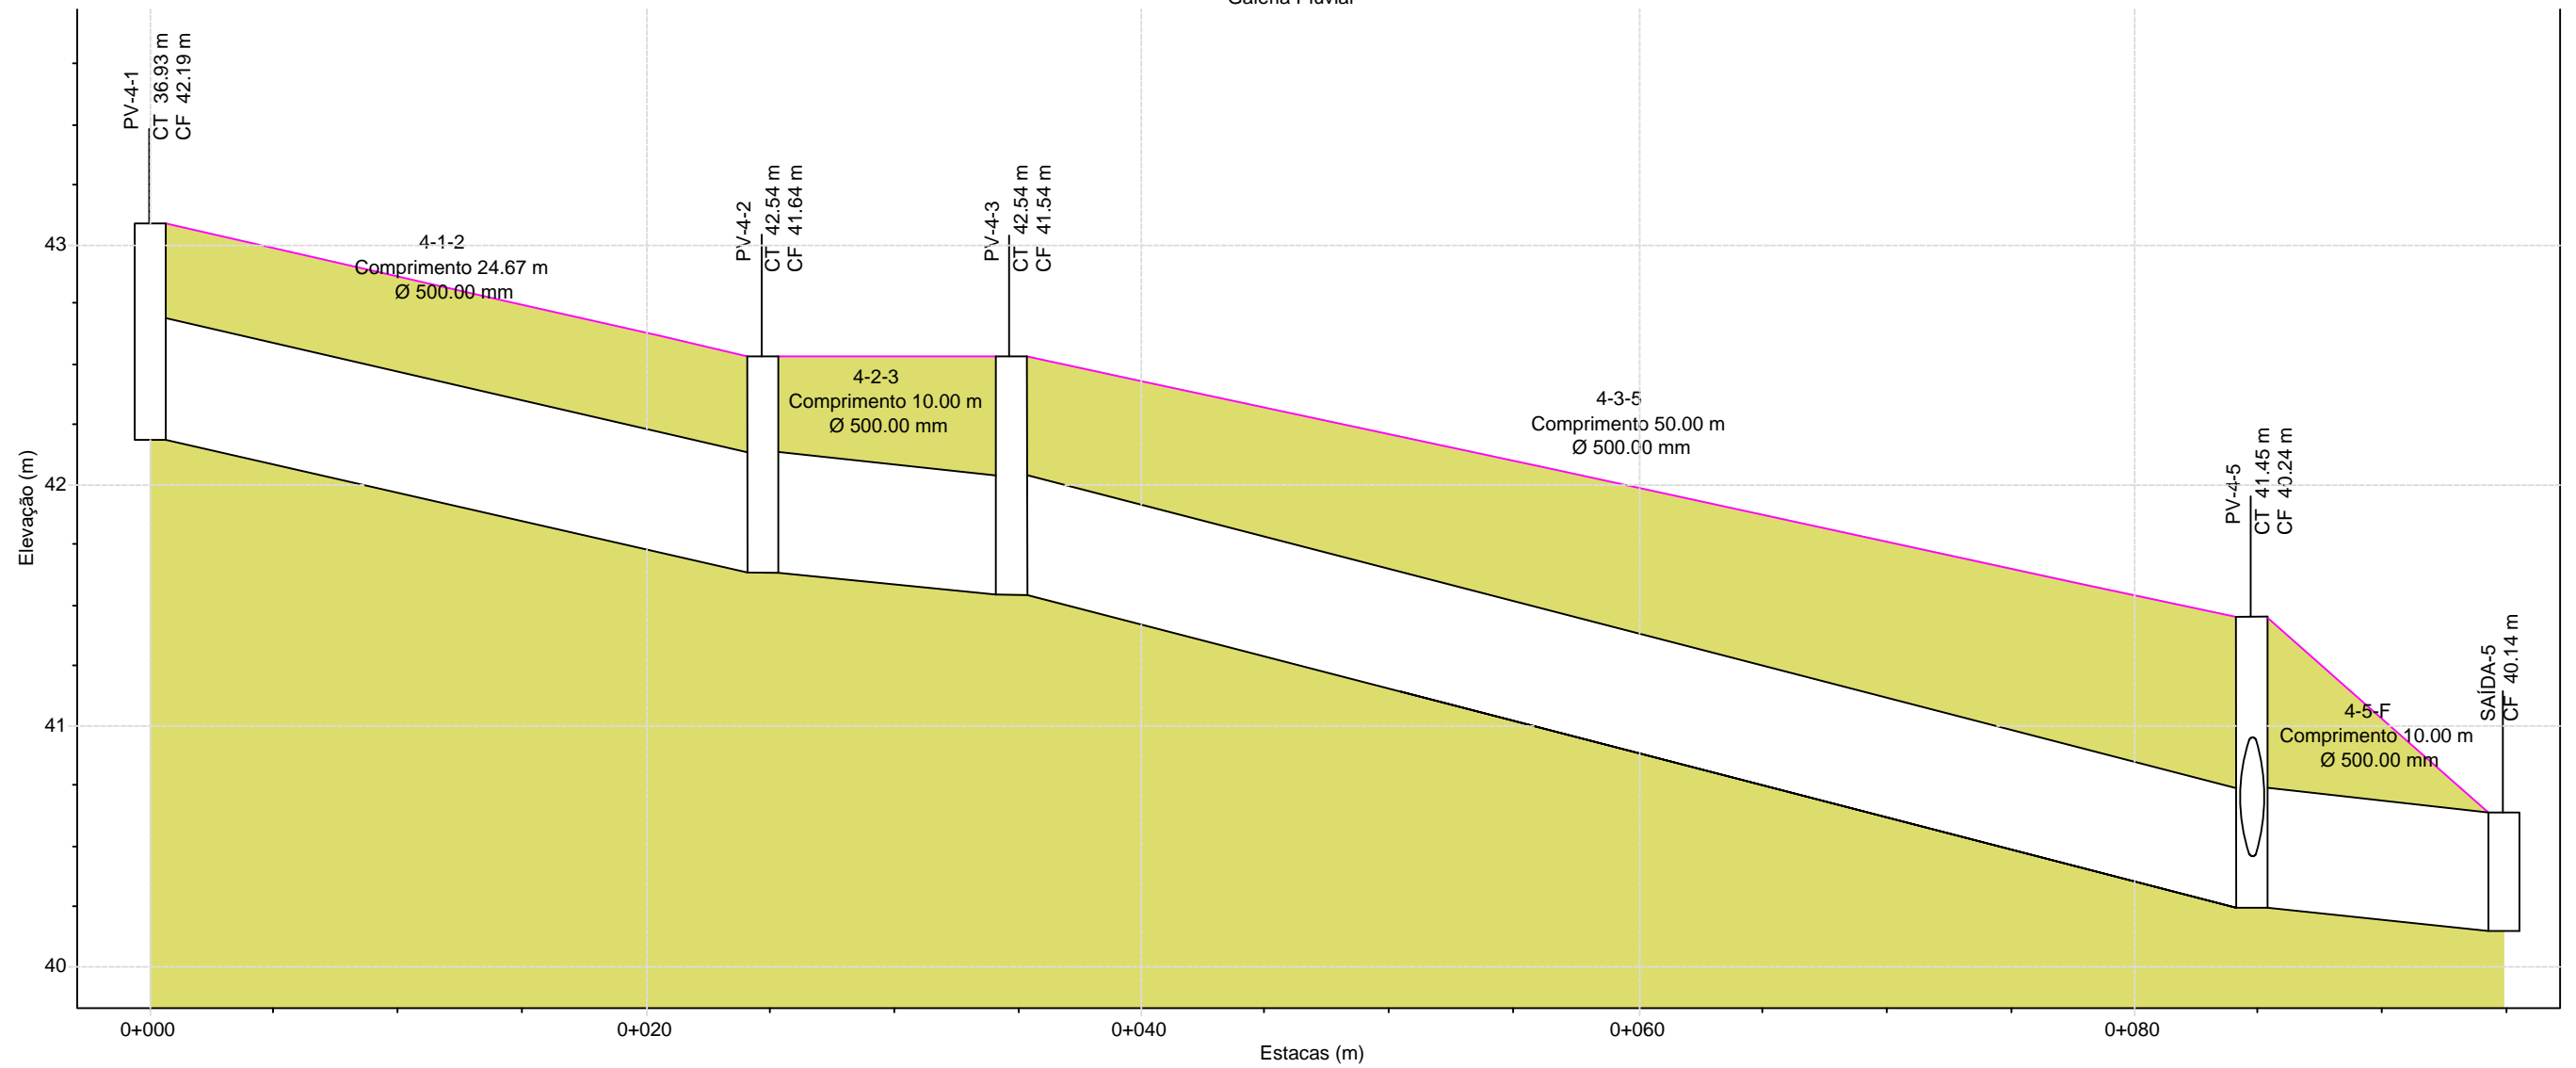

	PV-4-1	PV-4-2	PV-4-3	PV-4-5	SAÍDA-5
CT.(m):	43.09	42.54	42.54	41.45	
CF (m):	42.19	41.64	41.54	40.20	40.14
Min Cobrimento (m):	0.40	0.40	0.50	0.50	
Max HGL (m):					
	4-1-2	4-2-3	4-3-5	4-5-F	
Comprimento (m):	24.67	10.00	50.00	10.00	
Ø (mm):	500.00	500.00	500.00	500.00	
Declividade (%):	223.00	1.00	26.00	1.00	
Cota Montante (m):	4219.00	4164.00	4154.00	4024.00	
Cota Jusante (m):	4164.00	4154.00	4024.00	4014.00	
Max Q (cms):					
Max Vel (m/s):					
Max Lamina (m):					



MUNICIPIO DE NOVA HARTZ

OBRA:
**PAVIMENTAÇÃO, SINALIZAÇÃO, DRENAGEM E REDE DE ÁGUA
Rua Dois de Dezembro**



ASSUNTO:
PERFIL DE DRENAGEM

LOCAL:
NOVA HARTZ - RIO GRANDE DO SUL - BRASIL

DESENHO:
Eng. Bischoff

ESCALA:
1/40

PRANCHA:
5-57

DATA:
DEZ/2017