PIH-1

N

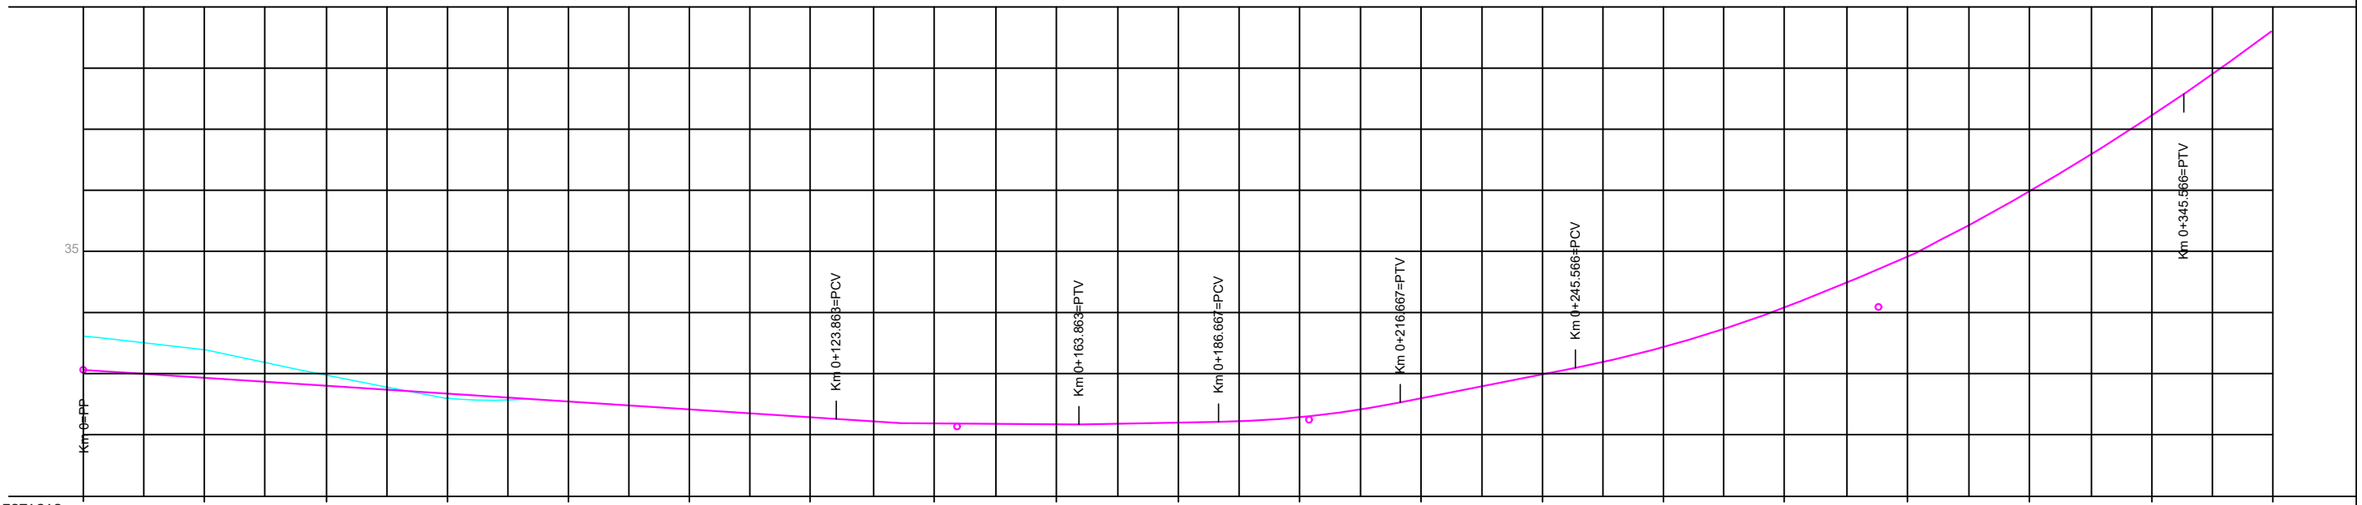

ESTACAS	Km 0																	
RAMPAS (%)	-0.63							0.19			1.96				6.98			
COTAS DO TERRENO	33.622	33.405	32.984	32.614	32.707	32.397	32.350	32.130	32.299	32.131	32.272	32.657	32.982	33.372	34.108	34.903	35.905	37.160	38.597
COTAS DO GREIDE	33.072	32.945	32.819	32.692	32.566	32.439	32.313	32.213	32.194	32.230	32.319	32.629	32.020	33.463	34.101	34.939	35.978	37.217	38.604

MUNICIPIO DE NOVA HARTZ

PAVIMENTAÇÃO, SINALIZAÇÃO, DRENAGEM E REDE DE ÁGUA

Rua Dois de Dezembro

ASSUNTO: PERFIL GEOMÉTRICO

LOCAL: NOVA HARTZ - RIO GRANDE DO SUL - BRASIL

DESENHO: Eng. Bischoff

ESCALA: 1/1000

DATA: DEZ/2017

PRANCHA: 2-18