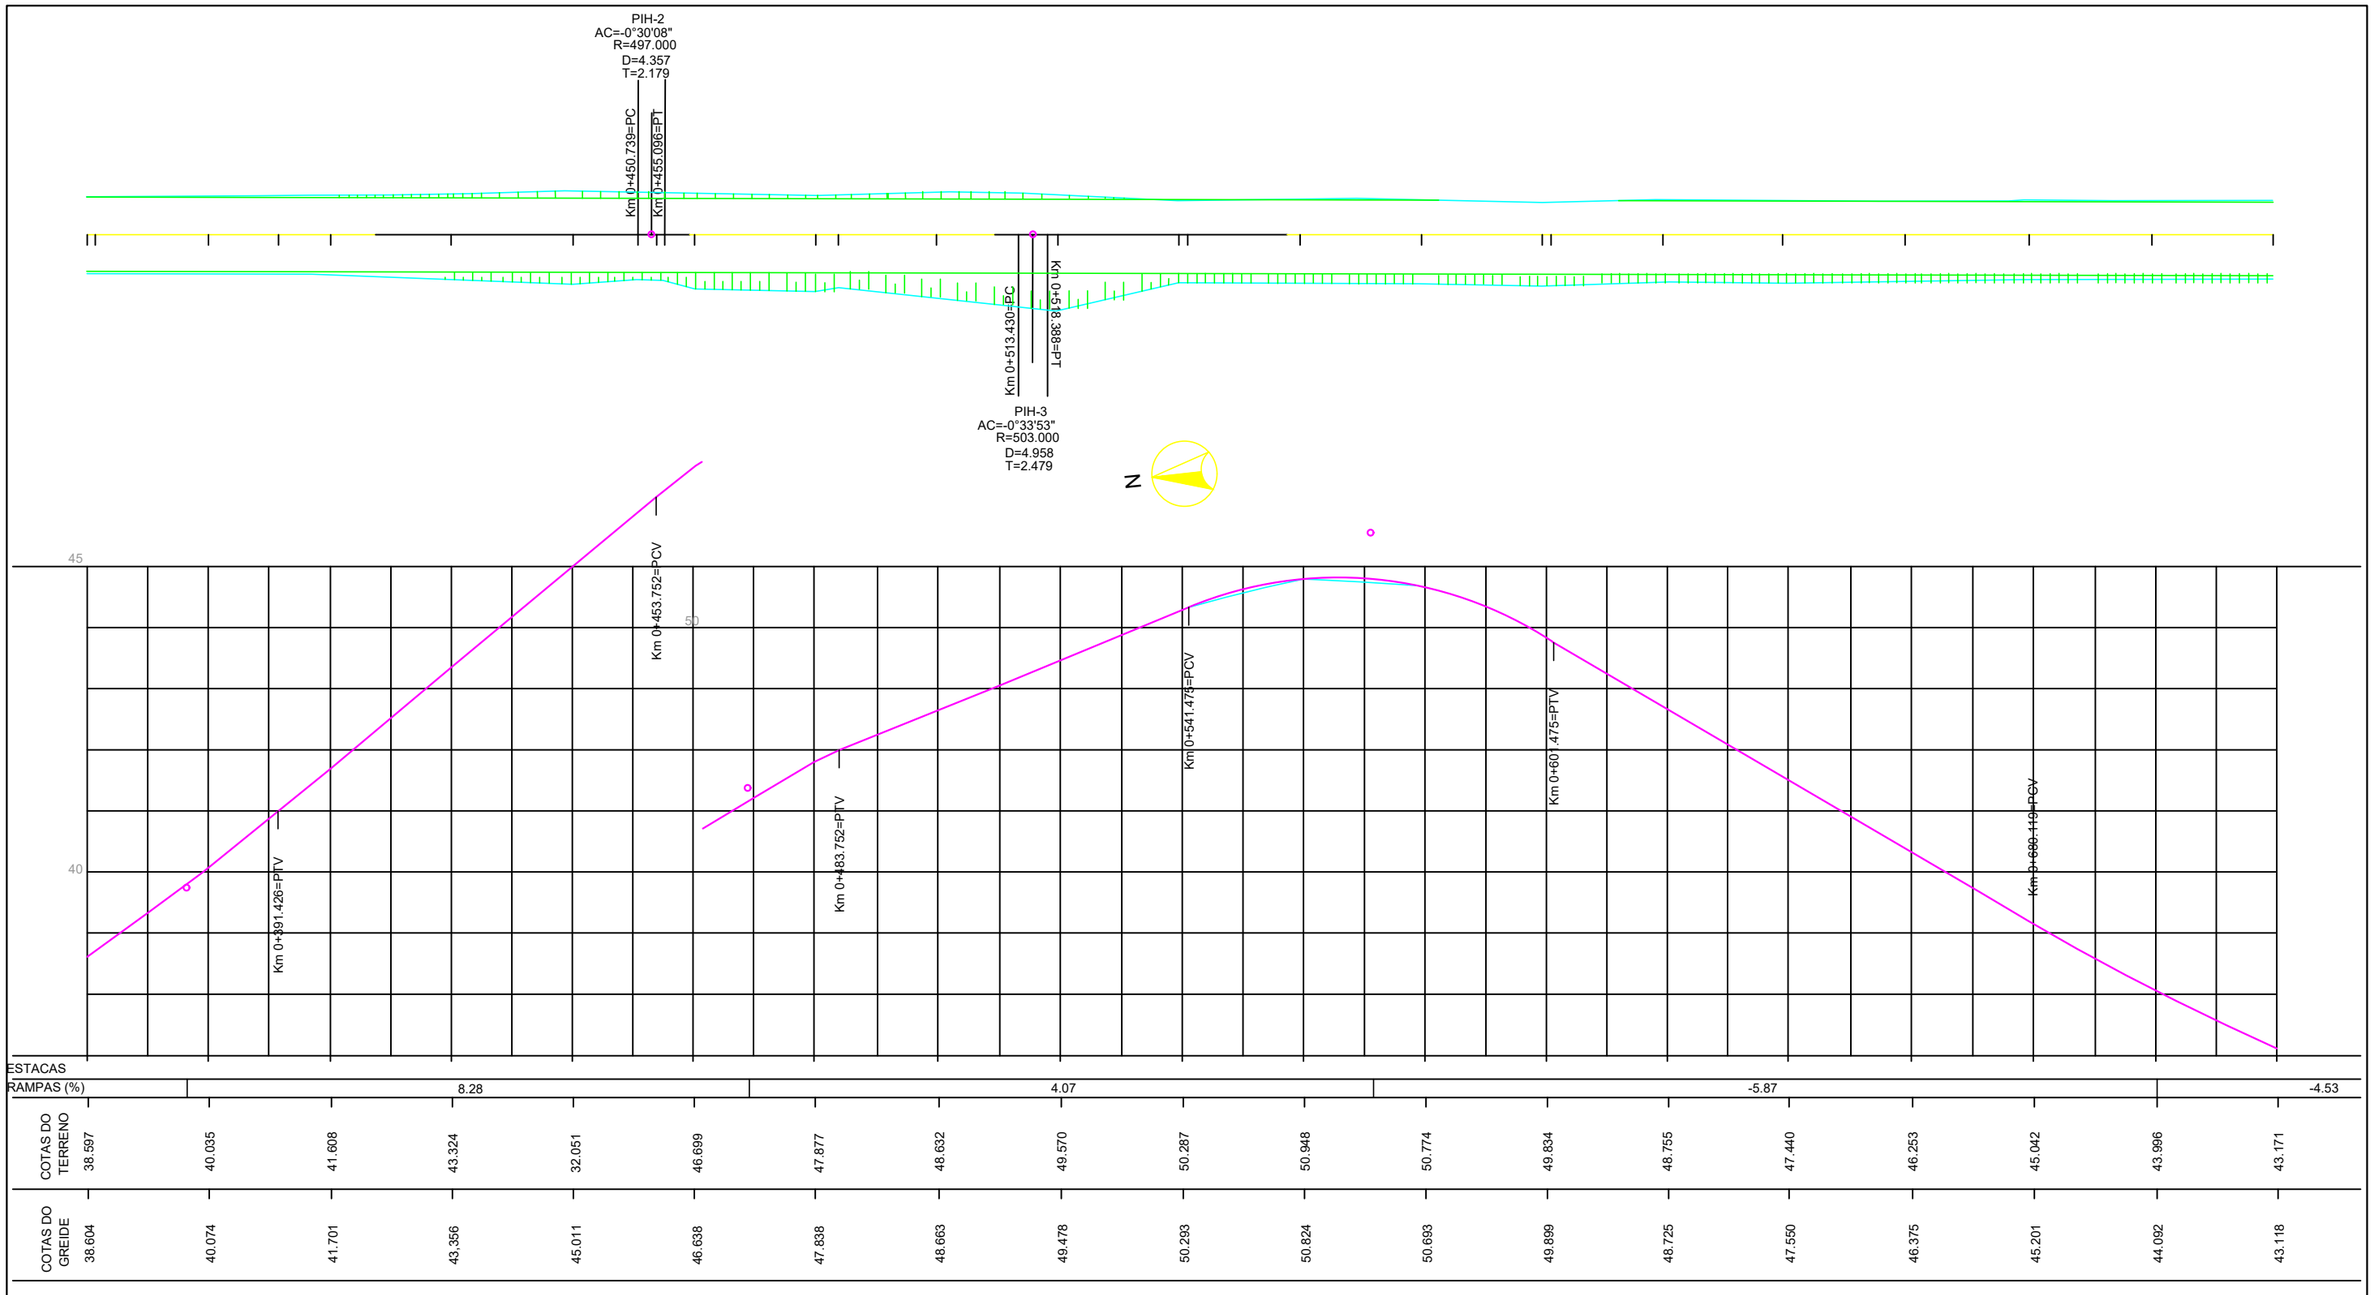

MUNICIPIO DE NOVA HARTZ

PAVIMENTAÇÃO, SINALIZAÇÃO, DRENAGEM E REDE DE ÁGUA

Rua Dois de Dezembro

ASSUNTO:

PERFIL GEOMÉTRICO

LOCAL:

NOVA HARTZ - RIO GRANDE DO SUL - BRASIL

Uma Nova Hartz Cidade para todos

DESENHO: Eng. Bischoff

ESCALA: 1/1000

DATA: DEZ/2017

PRANCHA: 2-19