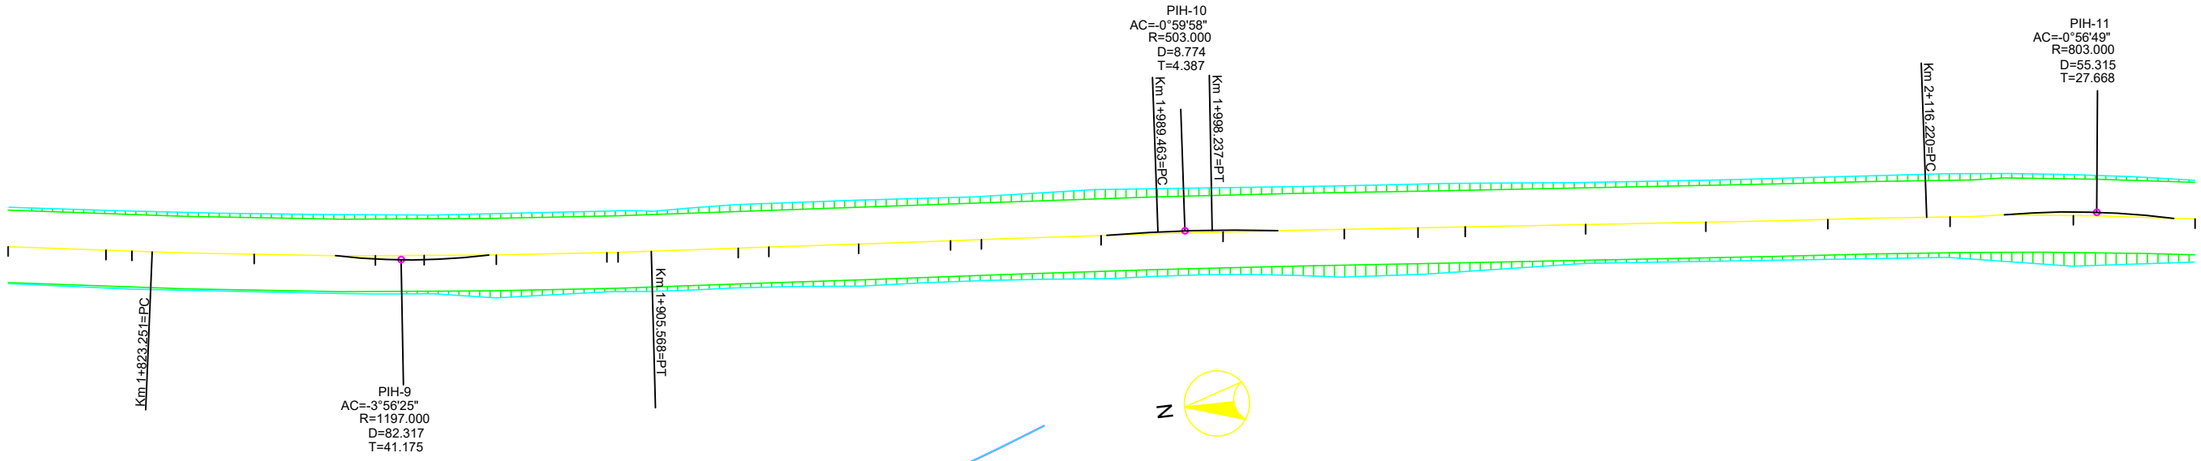

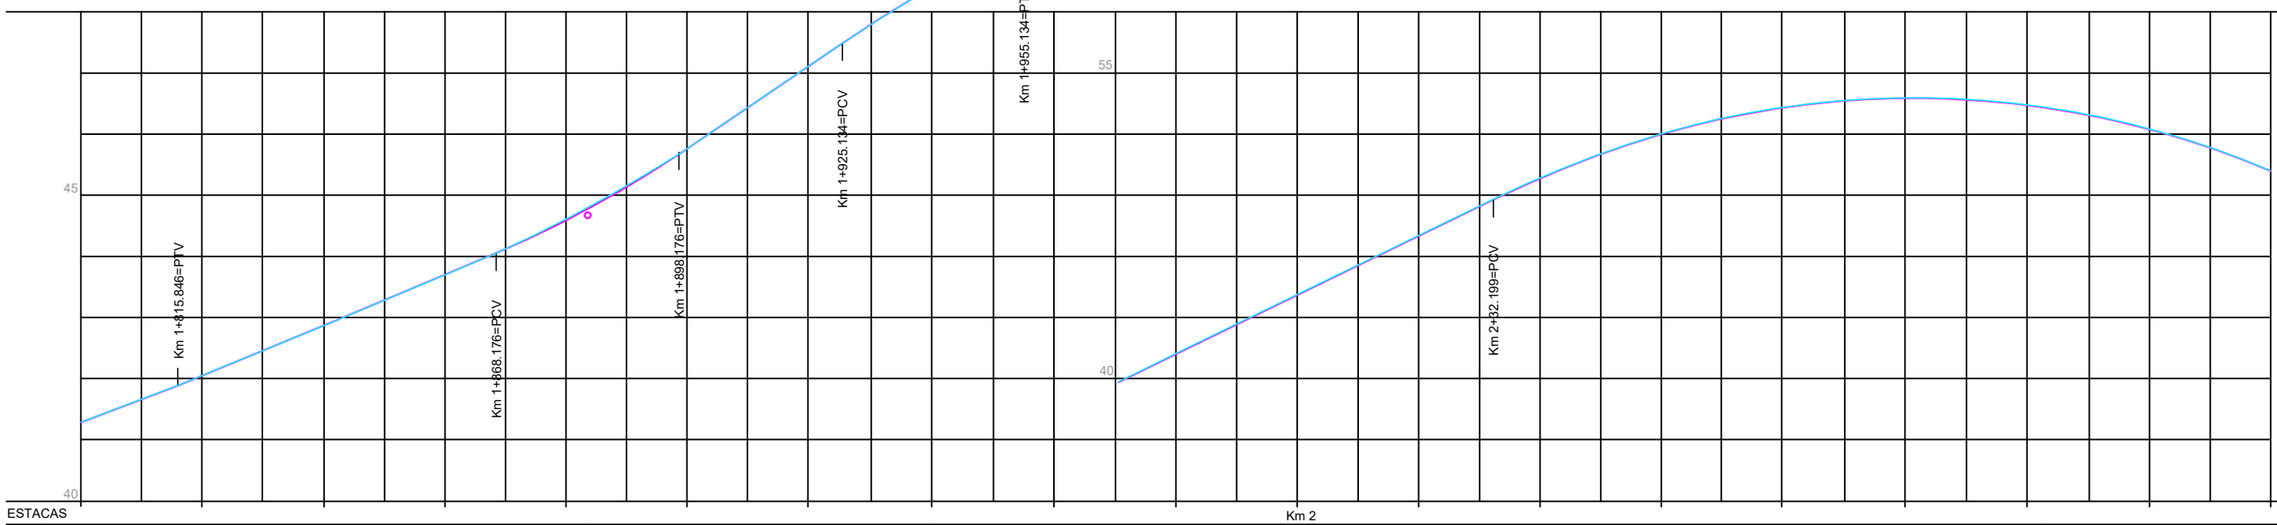

ESTACAS																			
RAMPAS (%)							6.69						4.84						
COTAS DO TERRENO	41.301	42.062	42.805	43.815	44.442	45.850	47.209	48.495	49.560	50.534	51.574	52.376	53.224	53.897	39.291	54.581	54.629	54.274	53.262
COTAS DO GREIDE	41.282	42.050	42.883	43.716	44.608	45808	47.146	48.416	49.450	50.421	51.389	52.356	53.300	54.019	54.457	54.615	54.493	54.091	53.408

Km 2

MUNICIPIO DE NOVA HARTZ

PAVIMENTAÇÃO, SINALIZAÇÃO, DRENAGEM E REDE DE ÁGUA

Rua Dois de Dezembro

ASSUNTO:

PERFIL GEOMÉTRICO

LOCAL:

NOVA HARTZ - RIO GRANDE DO SUL - BRASIL

Uma Nova Hartz Cidade para todos

DESENHO: Eng. Bischoff

ESCALA: 1/1000

DATA: DEZ/2017

PRANCHA: 2-23