

Proj. Acessibilidade e Sinalização
Escala: 1/350

LEGENDA:



Rampa Acesso Passeio

ETAPA 1



Descrição	Medidas	Quantidade	Unidade
Base de Brita n.º 1 e 2 espessura 5cm	45,00m x 1,20m x 0,05m (x2)	5,54	m³
Calçada em concreto esmerilhado	45,00m x 1,20m x 0,07m (x2)	7,76	m³
Piso Sinalizado	1,20m x 0,80m x 0,07m (x4)		
Norma Real/Ventada dimensões (25x45cm)	25x45cm - Retangular	1	unidades
Pavimento Sinalizado	2560cm - Setavante	1	unidades
Pavimento Sinalizado	Ø40cm - Circular	1	unidades
Pestelo tubo aço galvanizado DN 172mm E=2,65mm	Ø17 - Circular altura 260cm	3	unidades
Bloco Fixação Postes Sinalização	30x30x30cm x (3)	0,081	m³
Concreto Fck 200kg/m³ (1.23) c.a.br	120x25+180x25cm x (4)	3,00	m²
Piso Tátil Direcional 25x25cm	120x120+120x50cm x 7cm (4)	8,16	m³
Rampa Acessibilidade	120x120+120x50cm x 7cm (4)	0,14	m³

ETAPA 2




Descrição	Medidas	Quantidade	Unidade
Base de Brita n.º 1 e 2 espessura 5cm	240,00m x 1,20m x 0,05m (x2)	29,01	m³
Calçada em concreto esmerilhado	1,20m x 0,80m x 0,07m (x8)	40,82	m³
Concreto Fck 200kg/m³ (1.23) c.a.br	1,20m x 0,80m x 0,07m (x8)		
Piso Sinalizado	1,20m x 0,80m x 0,07m (x8)		
Norma Real/Ventada dimensões (25x45cm)	25x45cm - Retangular	1	unidades
Pavimento Sinalizado	2560cm - Setavante	1	unidades
Pavimento Sinalizado	Ø40cm - Circular	1	unidades
Pestelo tubo aço galvanizado DN 172mm E=2,65mm	Ø17 - Circular altura 260cm	3	unidades
Bloco Fixação Postes Sinalização	30x30x30cm x (3)	0,081	m³
Concreto Fck 200kg/m³ (1.23) c.a.br	120x25+180x25cm x (6)	4,50	m²
Piso Tátil Direcional 25x25cm	120x120+120x50cm x 7cm (6)	12,24	m³
Rampa Acessibilidade	120x120+120x50cm x 7cm (6)	0,86	m³

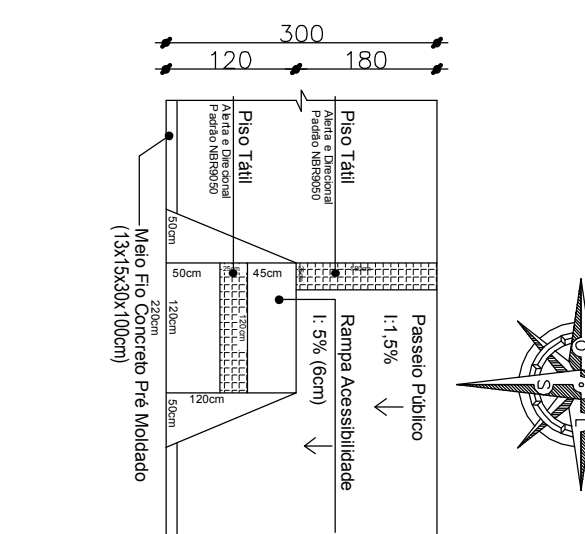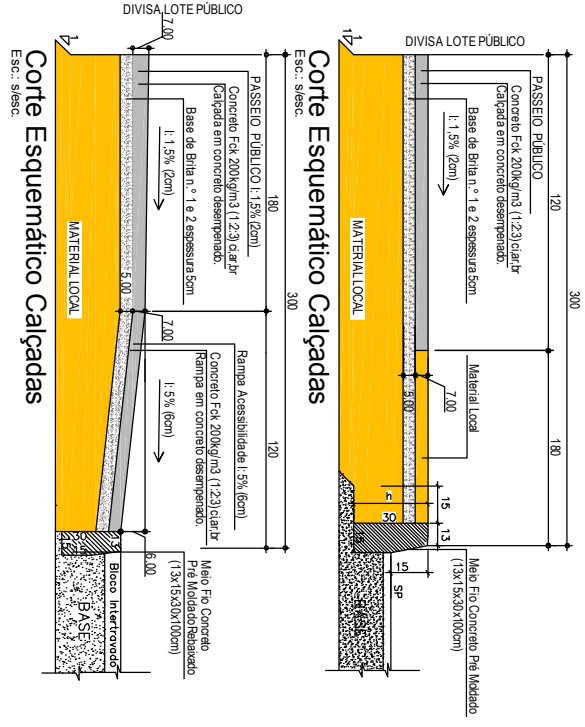

DETALHE 1:

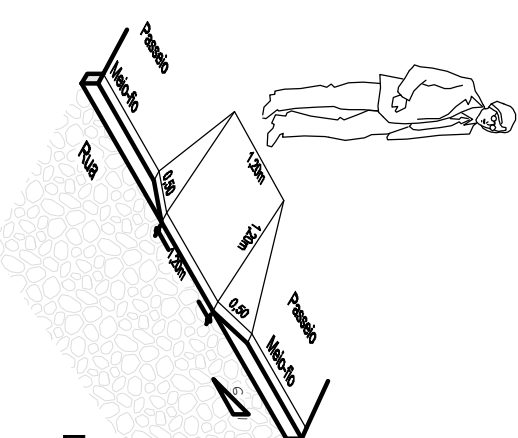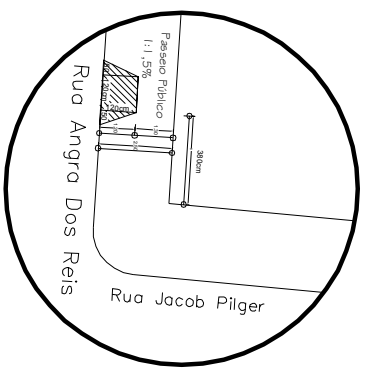

DETALHE RAMPA
sem escada

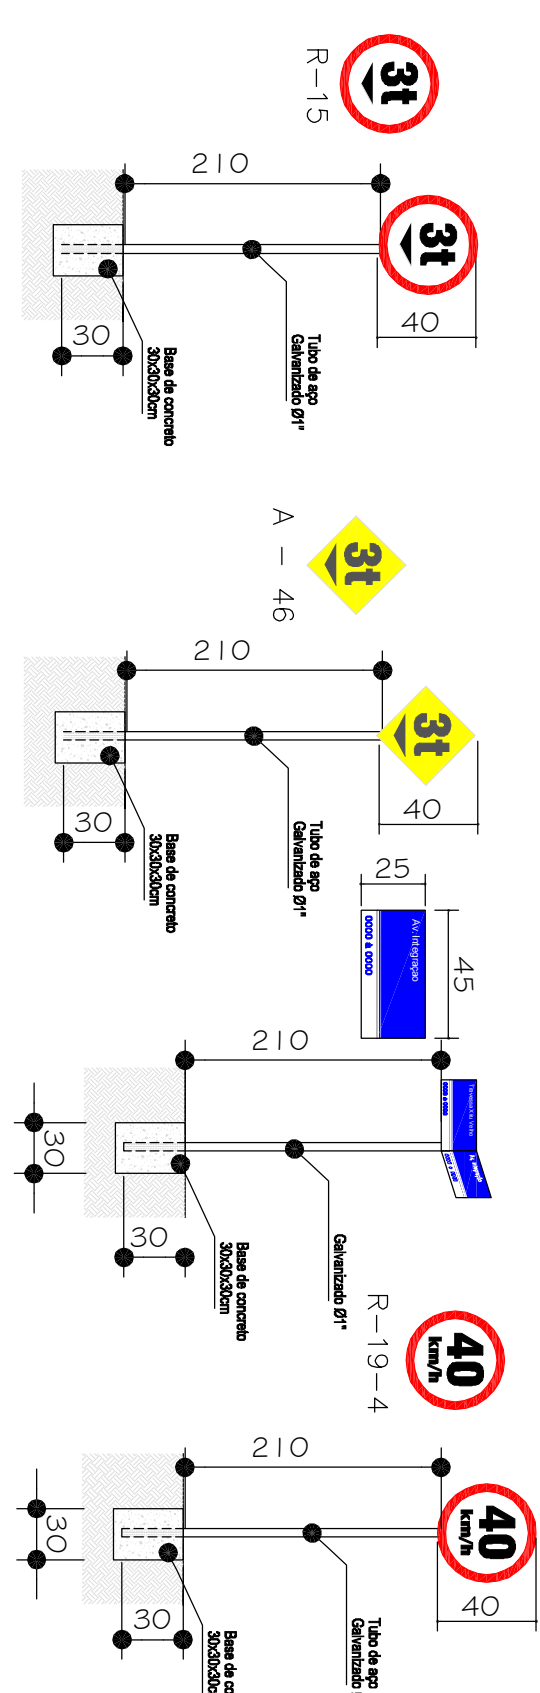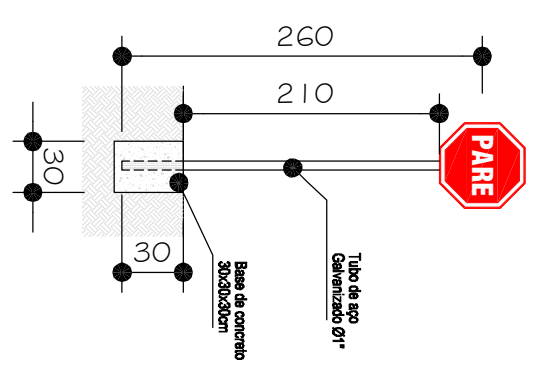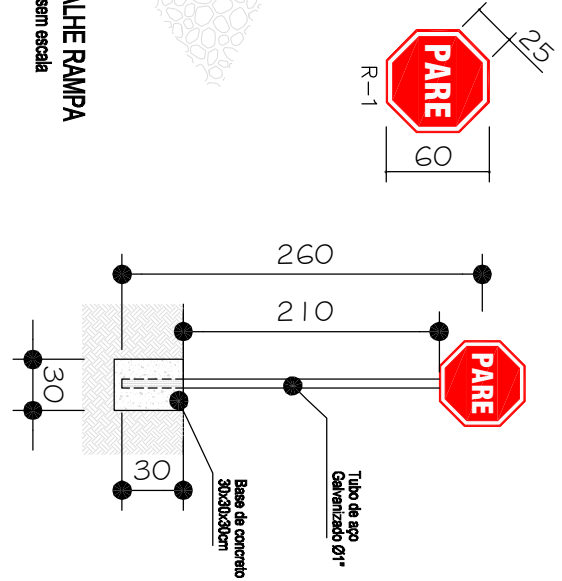

ASSINTO

MUNICÍPIO DE NOVA HARTZ

Projeto Viário
Rua Angra Dos Reis-Bairro Vila Nova-Nova Hartz-RS

Projeto
Acessibilidade e Sinalização Viária

DESENHO:
Eng. Bischoff

ESCALA:
INDICADA

PRANCHA:
05

LOCAL:
NOVA HARTZ - RIO GRANDE DO SUL - BRASIL

DATA:
Fevereiro 2016

Uma Nova Hartz
Cidade para todos