



  





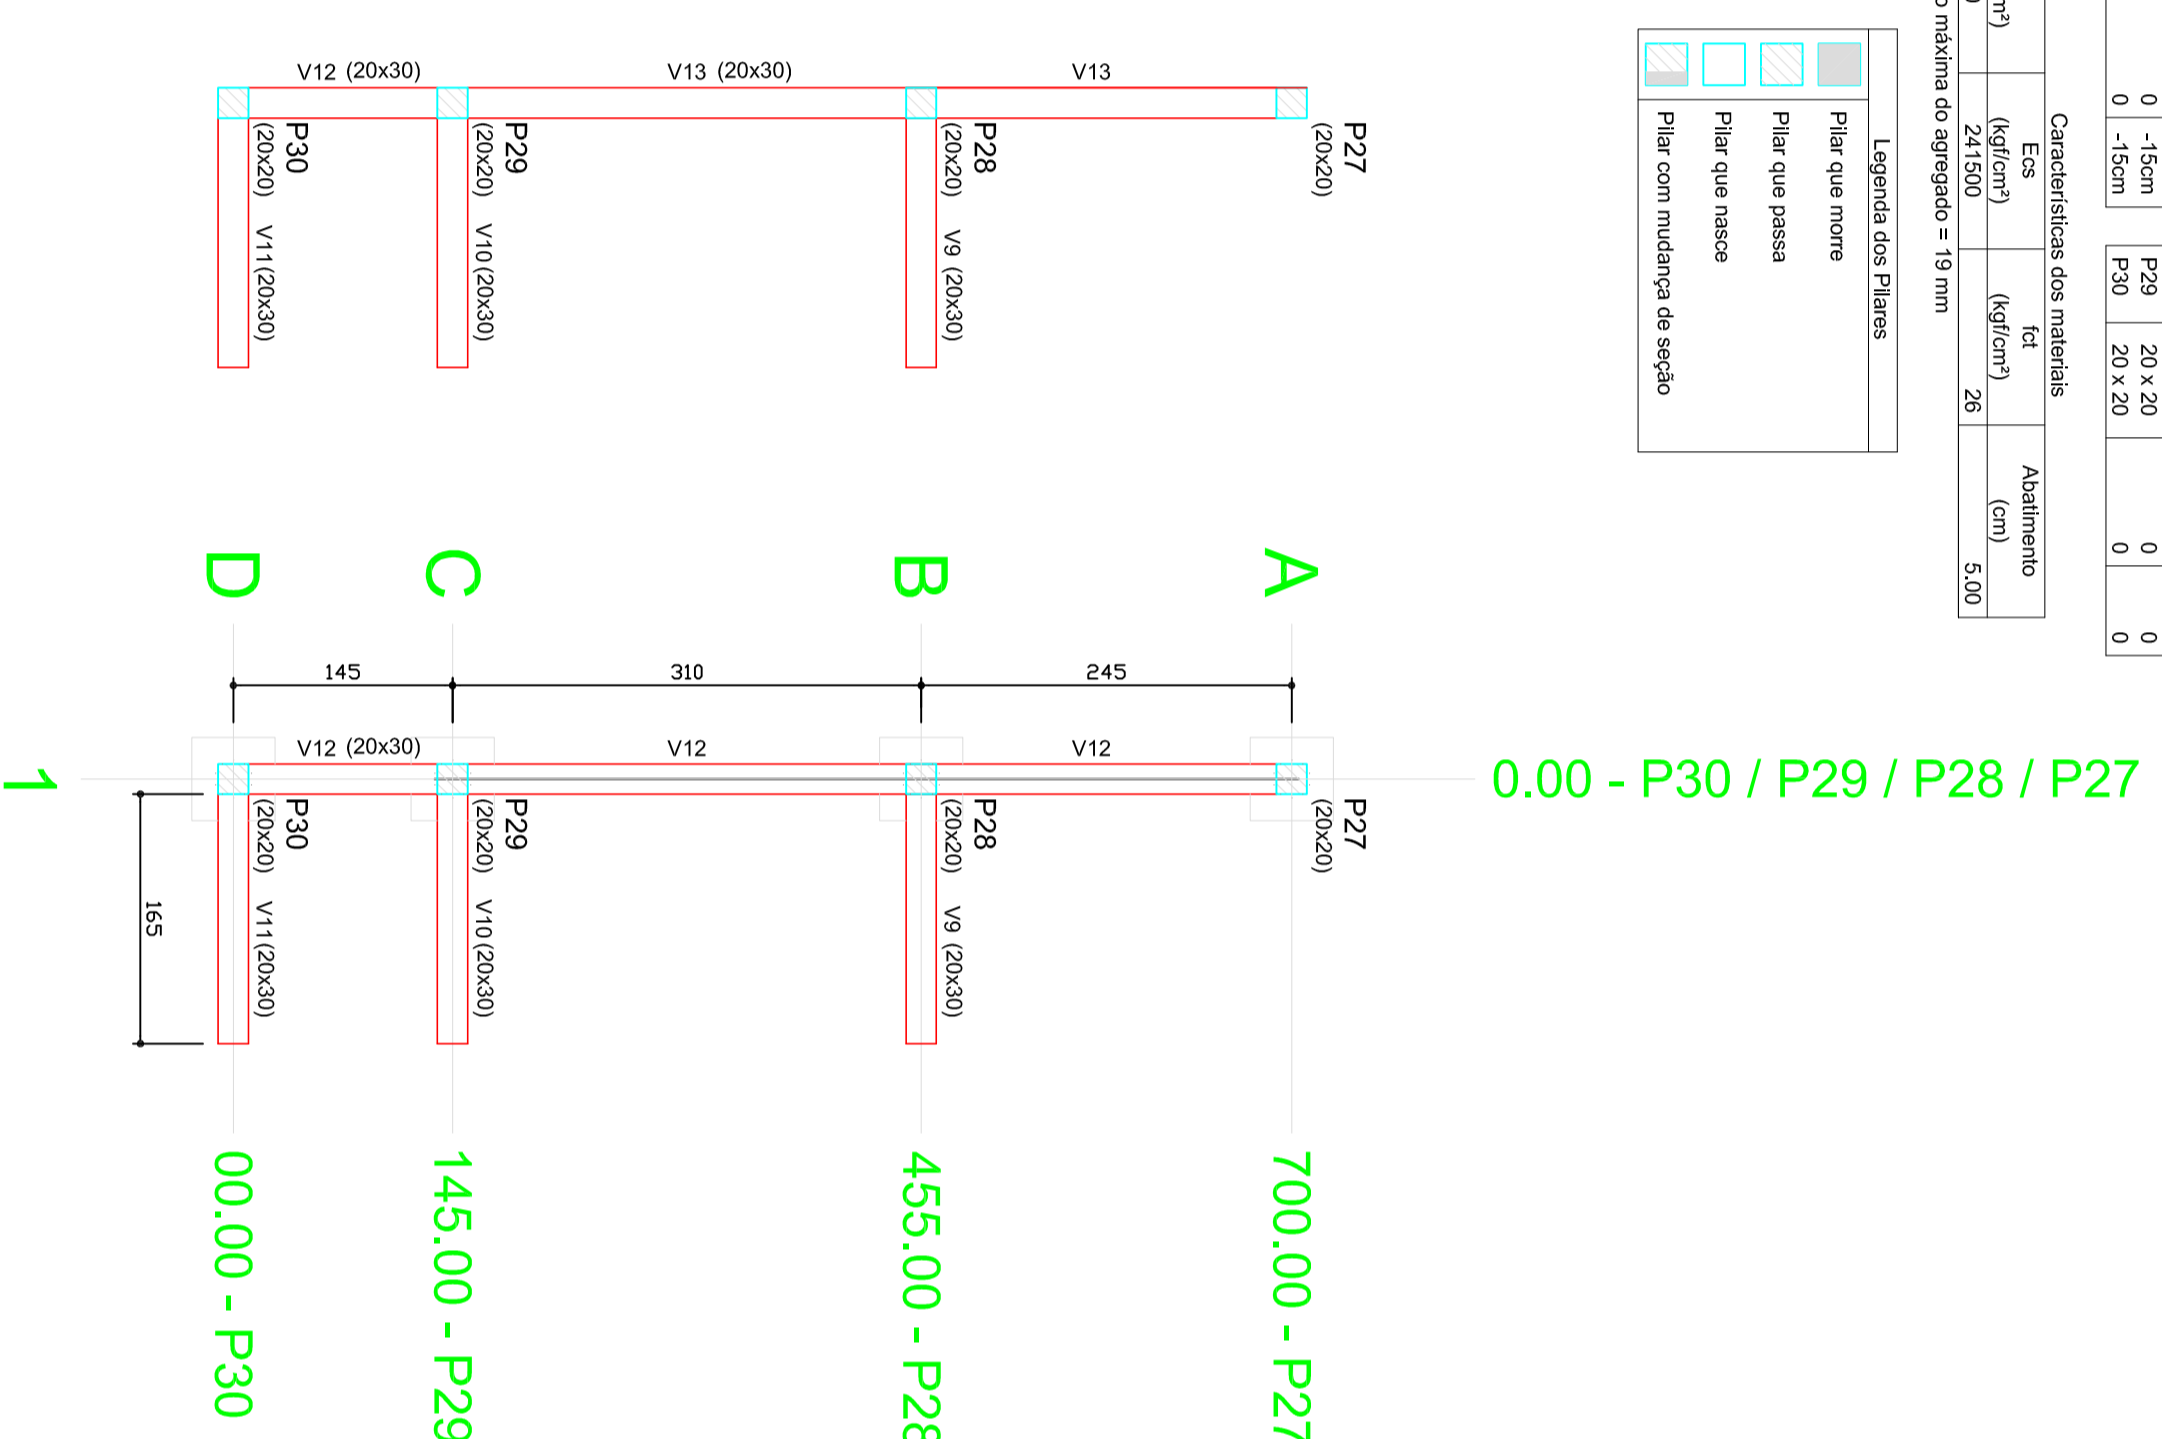

**Forma do pavimento Vigas Baldrame (Nível 0)**  
**escala 1:50**

<p><b>MUNICÍPIO DE NOVA HARTZ</b></p>		<p><b>Uno Novo Hartz</b> Cláudia para todos</p>
<p>PROJETO ESTRUTURAL          AMPLIAÇÃO E RECONSTRUÇÃO          Rua Lorreyre, Bairro das Ruínas - Novo Hartz/RS</p>		
<p>PROJETO DE FORMA DE VIGAS DE BALDRAME          SUPERESTRUTURA</p>		<p>09</p>