

Relatório do aço






Área de Bases = 8.60 m²


V9 (20 x 25)

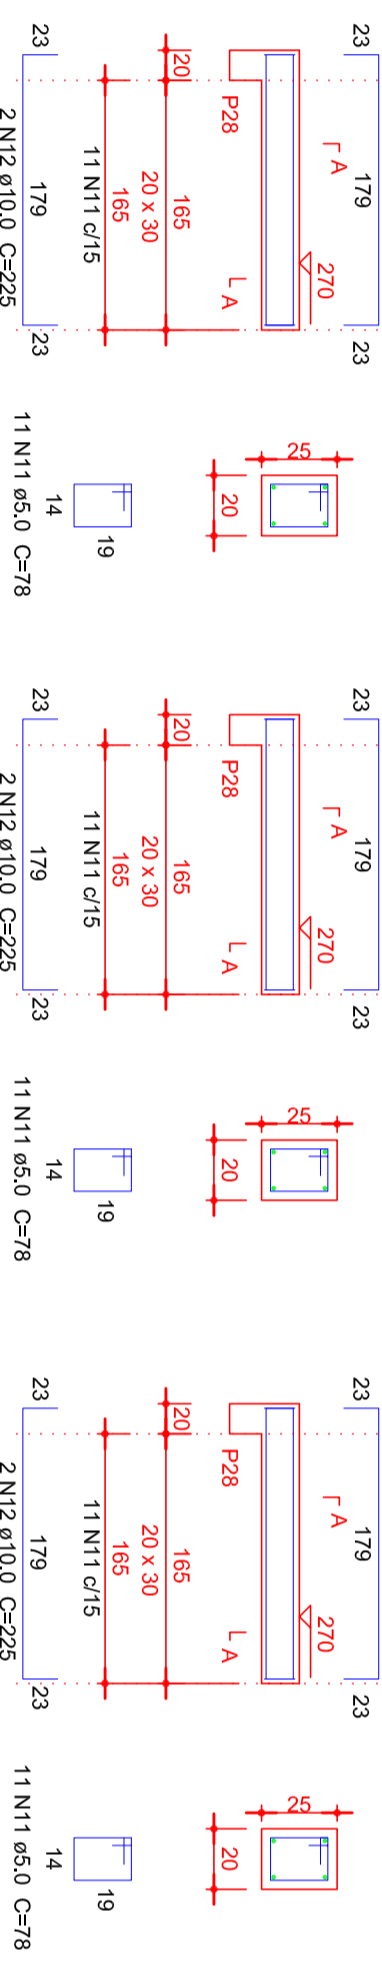


V10 (20 x 25)

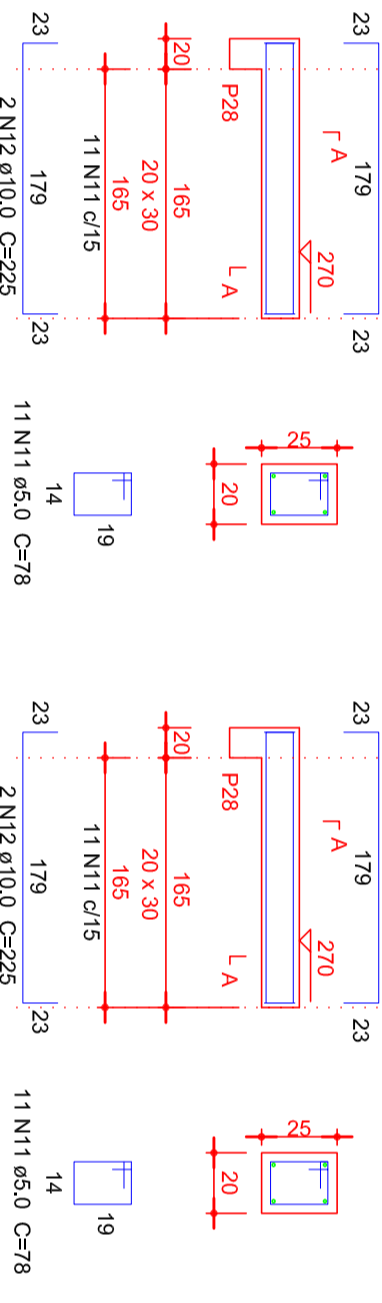

V10 (20 x 25)

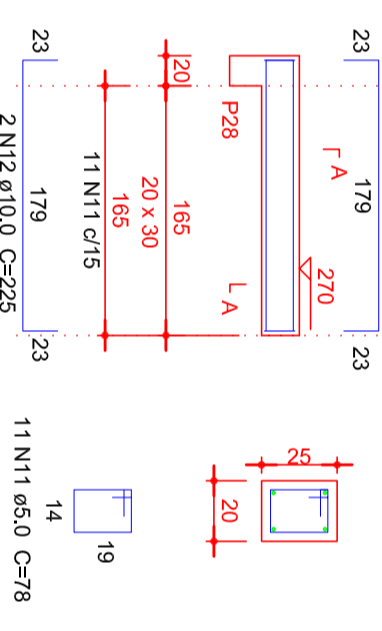

V12 (20 x 25)

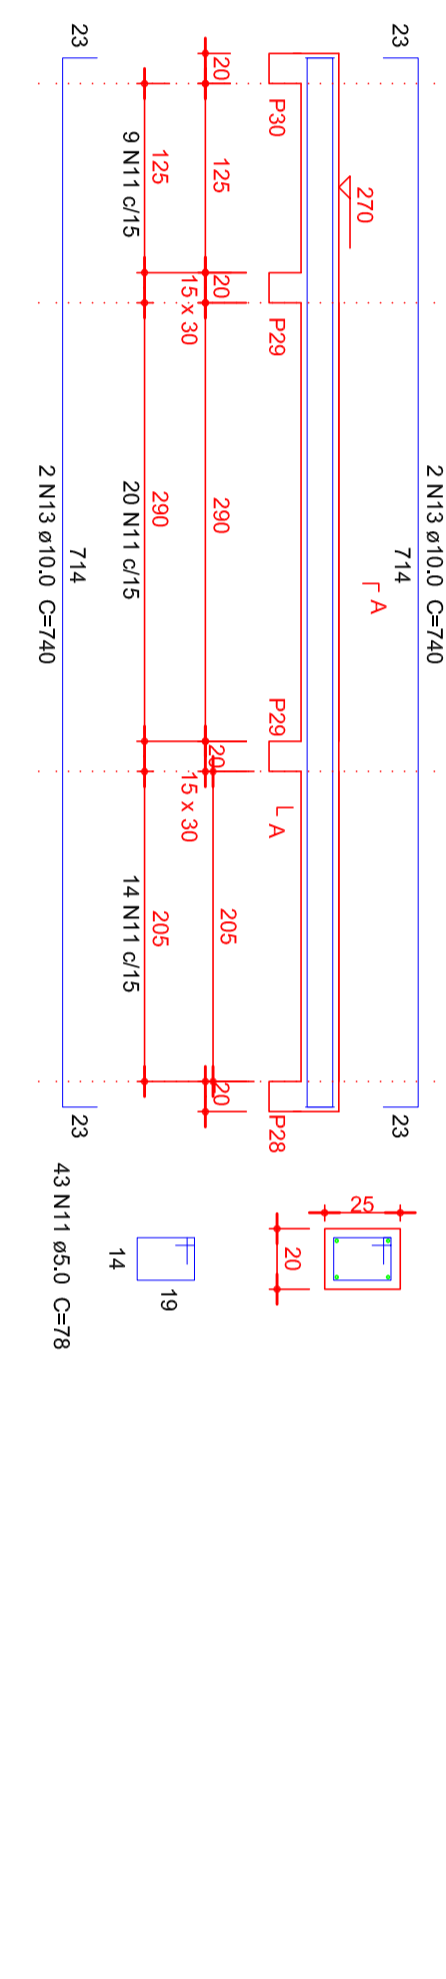

**MUNICÍPIO DE NOVA HARTZ**

PROJETO ESTRUTURAL  
 ANULAÇÃO DO LICENCIAMENTO  
 Rua Londres, Bairro das Rosas - Nova Hartz/RS

VIGAS DE RESPALDO  
 ANULAÇÃO

**Ino Nova Hartz**  
 Clube para todos

Projeto Estrutural  
 Eng.º Responsável  
 Eng.º Responsável  
 Eng.º Responsável

**13**