


PLANTA BAIXA

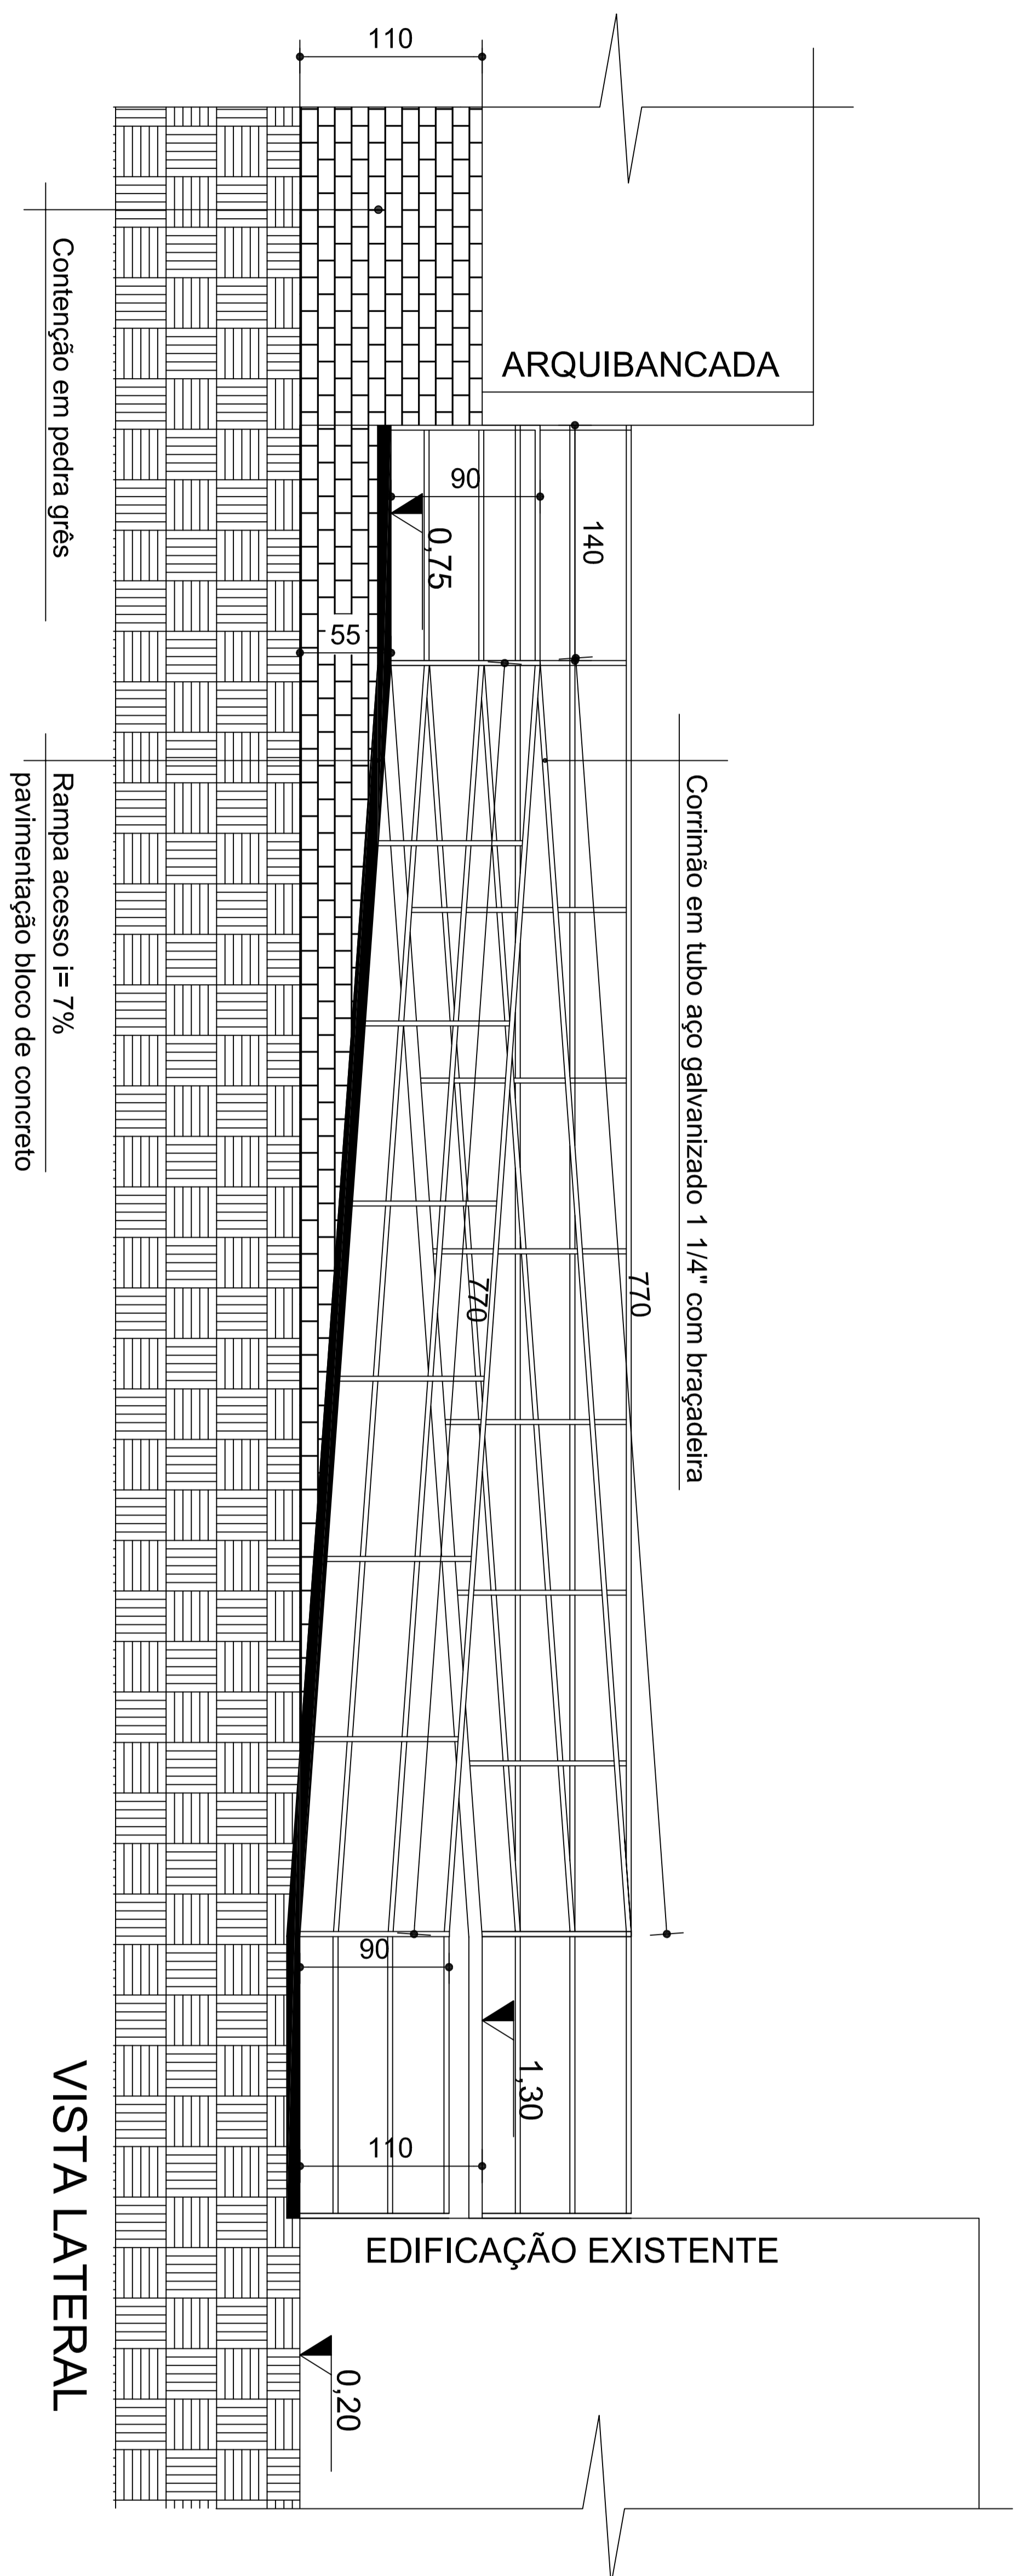

VISTA LATERAL

Prefeitura Municipal de Nova Hartz Secretaria Planejamento e Captação de Recursos		Empresa: INDICADA
Obra: REFORMA PRAÇA GILBERTO KONRAHT	Área: m ²	
Local: CAMPO VIVENTE - Nova Hartz	Data: 16/04/15	
Assunto: DETALHE RAMPA E CORRIMÃO	Desenhista: [Nome]	Projeto: [Nome]
Representação (assinatura): [Assinatura]		07