
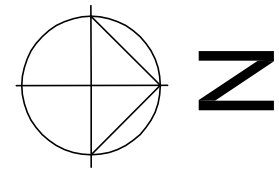


AVENIDA INTEGRAÇÃO

RUA CANELA

IMPLANTAÇÃO

ESC.: 1/200

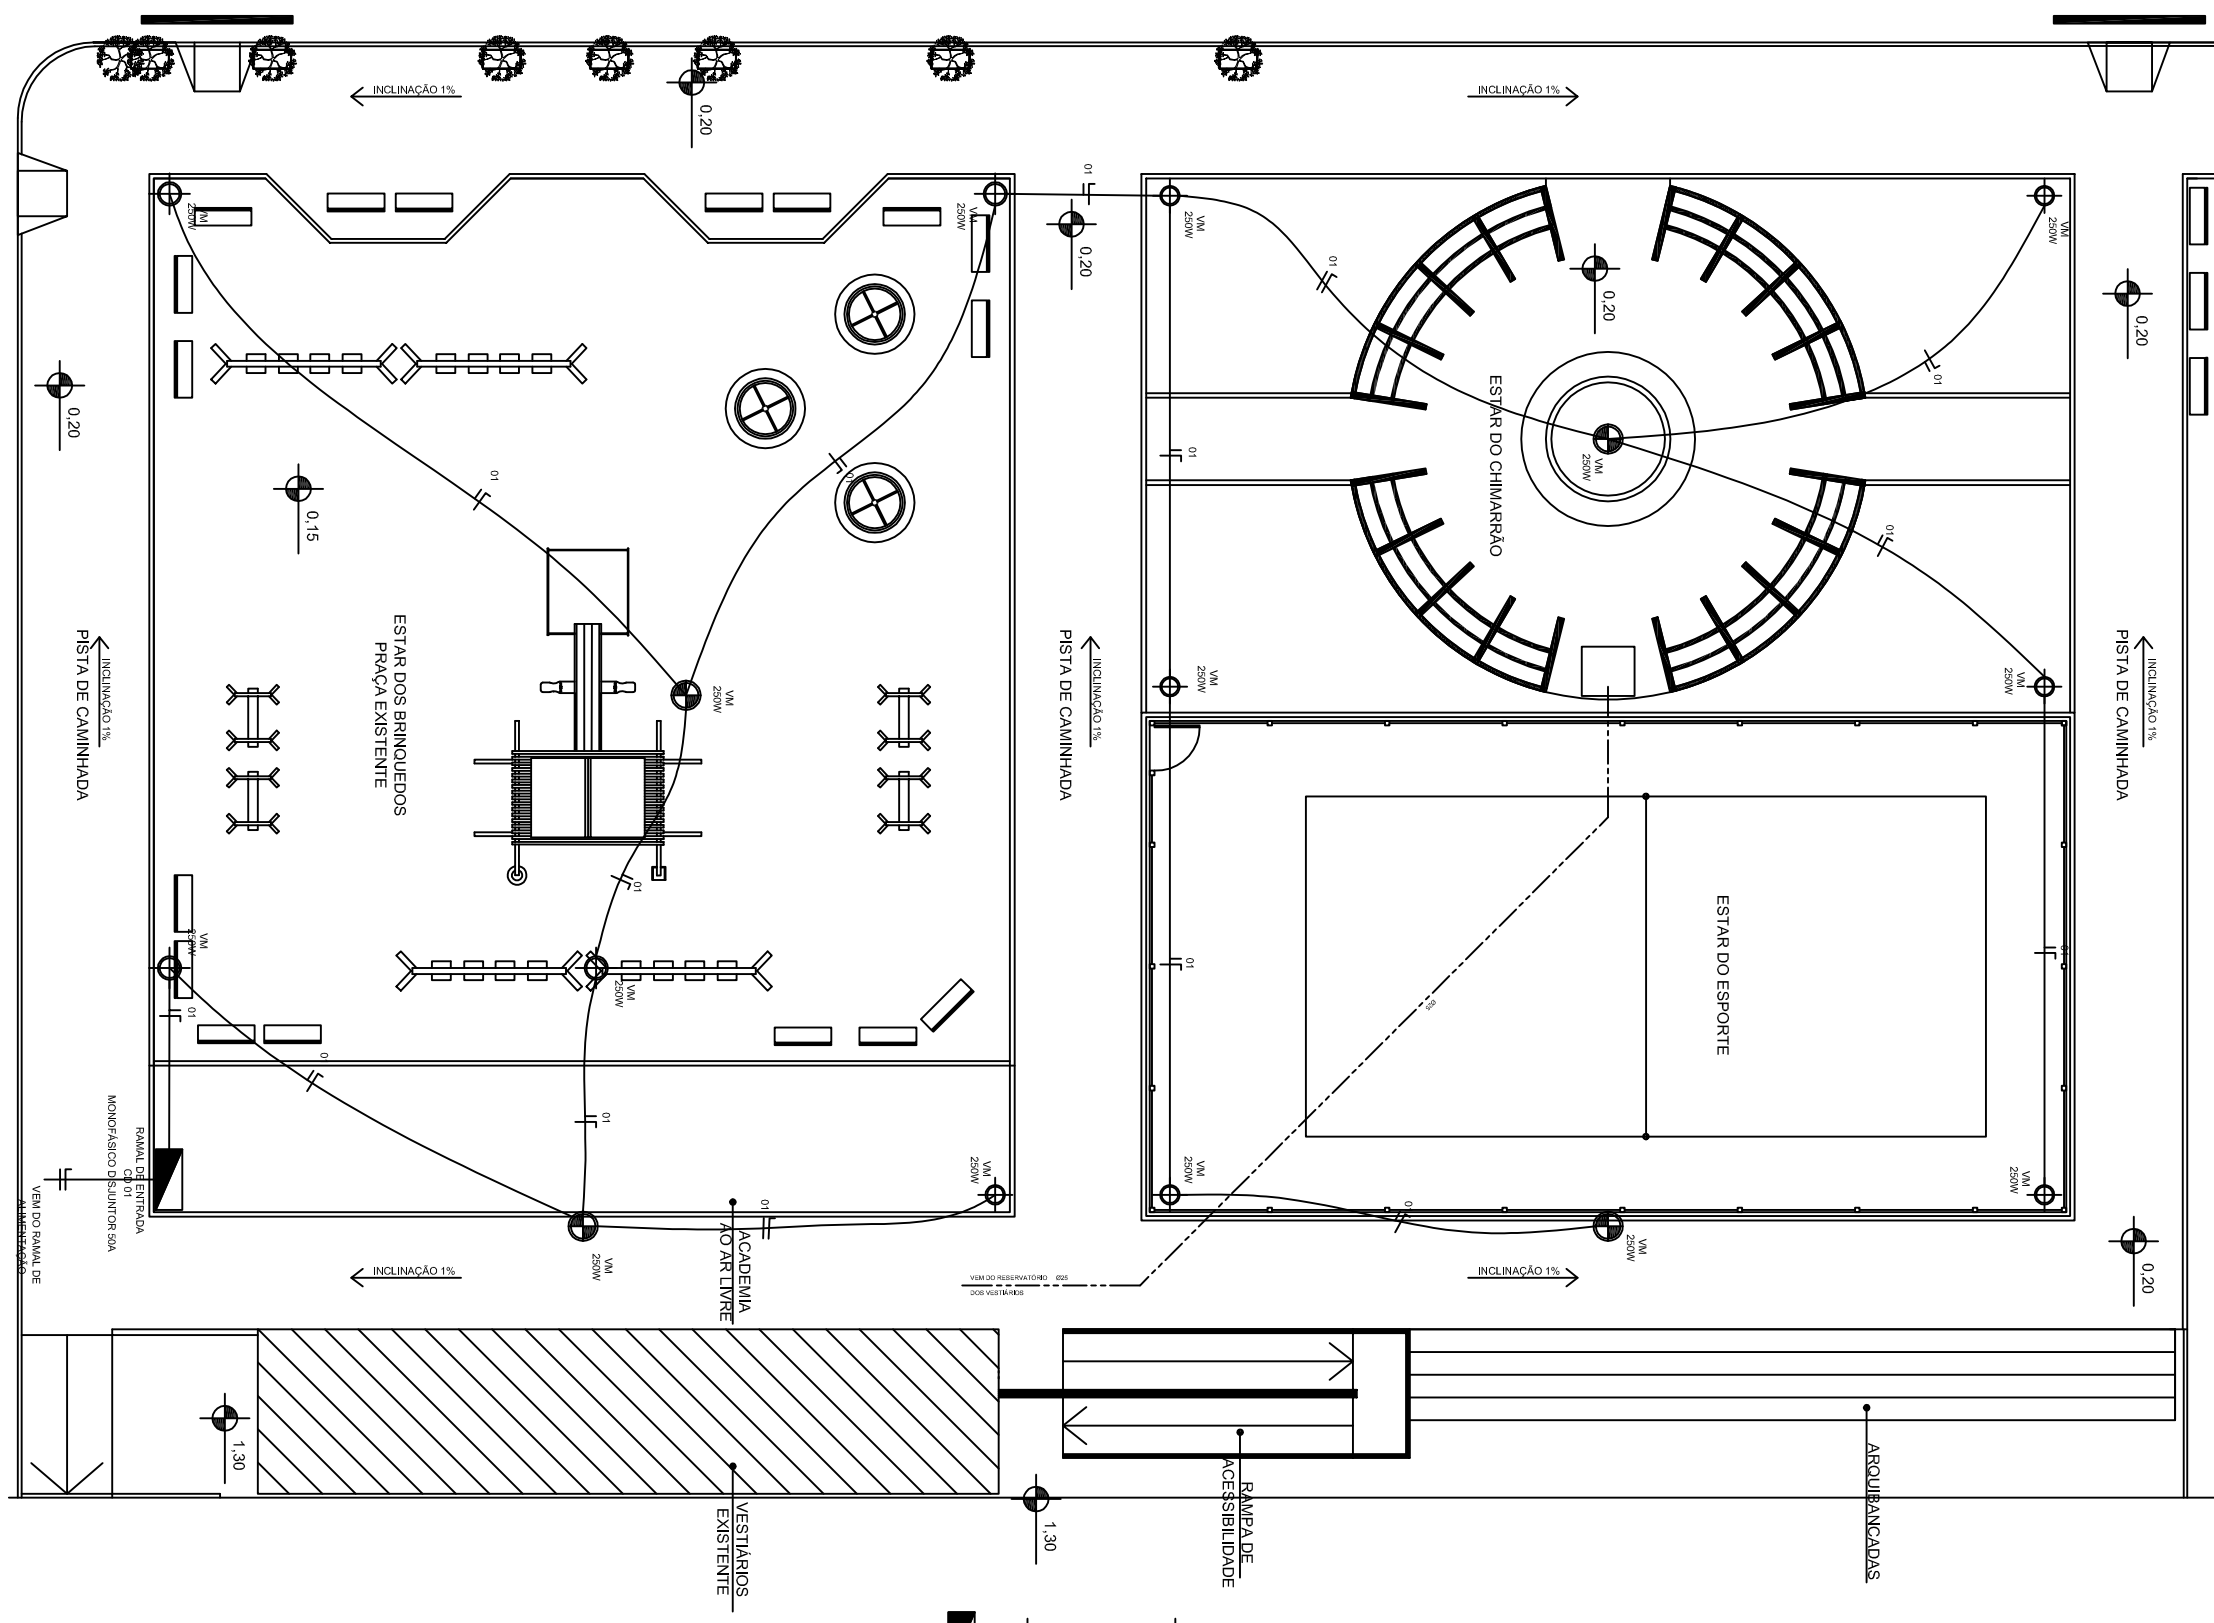


DETALHE DO MEDIDOR

escala: 1:25

LEGENDA

- PONTA INTERNA DO CONDUITO PARA ABASTECIMENTO DA LAMPADA EXISTENTE

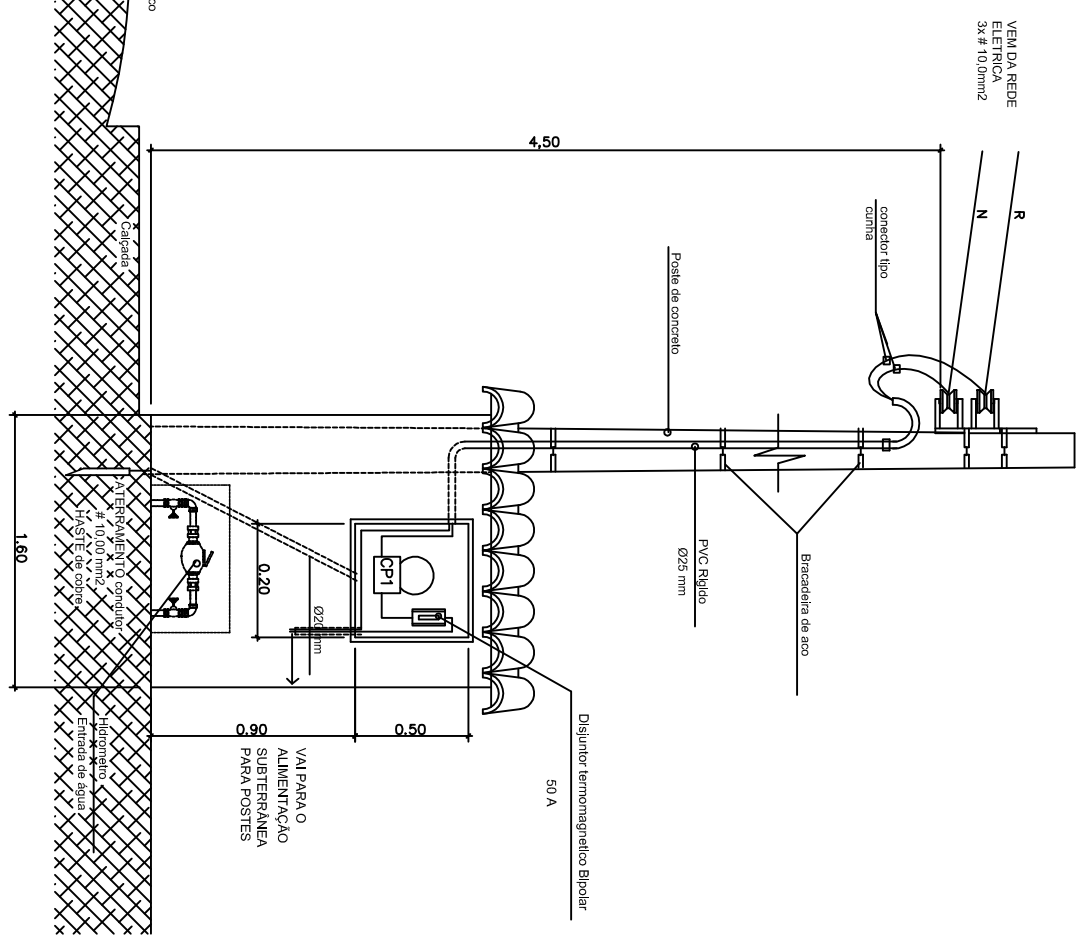

Prefeitura Municipal de Nova Hartz	
Secretaria Planejamento e Captação de Recursos	
Obra :	REFORMA PRAÇA GILBERTO KONRAHT
Local :	CAMPO VICENTE - Nova Hartz
Assunto :	PROJETO ELETRICO
Responsável Técnico:	
<p>Claudia A Marín Arquiteta e Urbanista CREA/RS/10432</p>	
Código :	01
Escala :	1/100
Área :	m²
Data :	AGO/14
Desenhista :	Claudia
Prancha :	